



- LEGENDE**
- F : Réfrigérateur
  - C : Cuisson
  - L.v : Lave vaisselle
  - Ch : Chaudière
  - L.I : Lave linge
- TA : Tableau d'abonné**
- PF : Porte fenêtre
  - F : Fenêtre

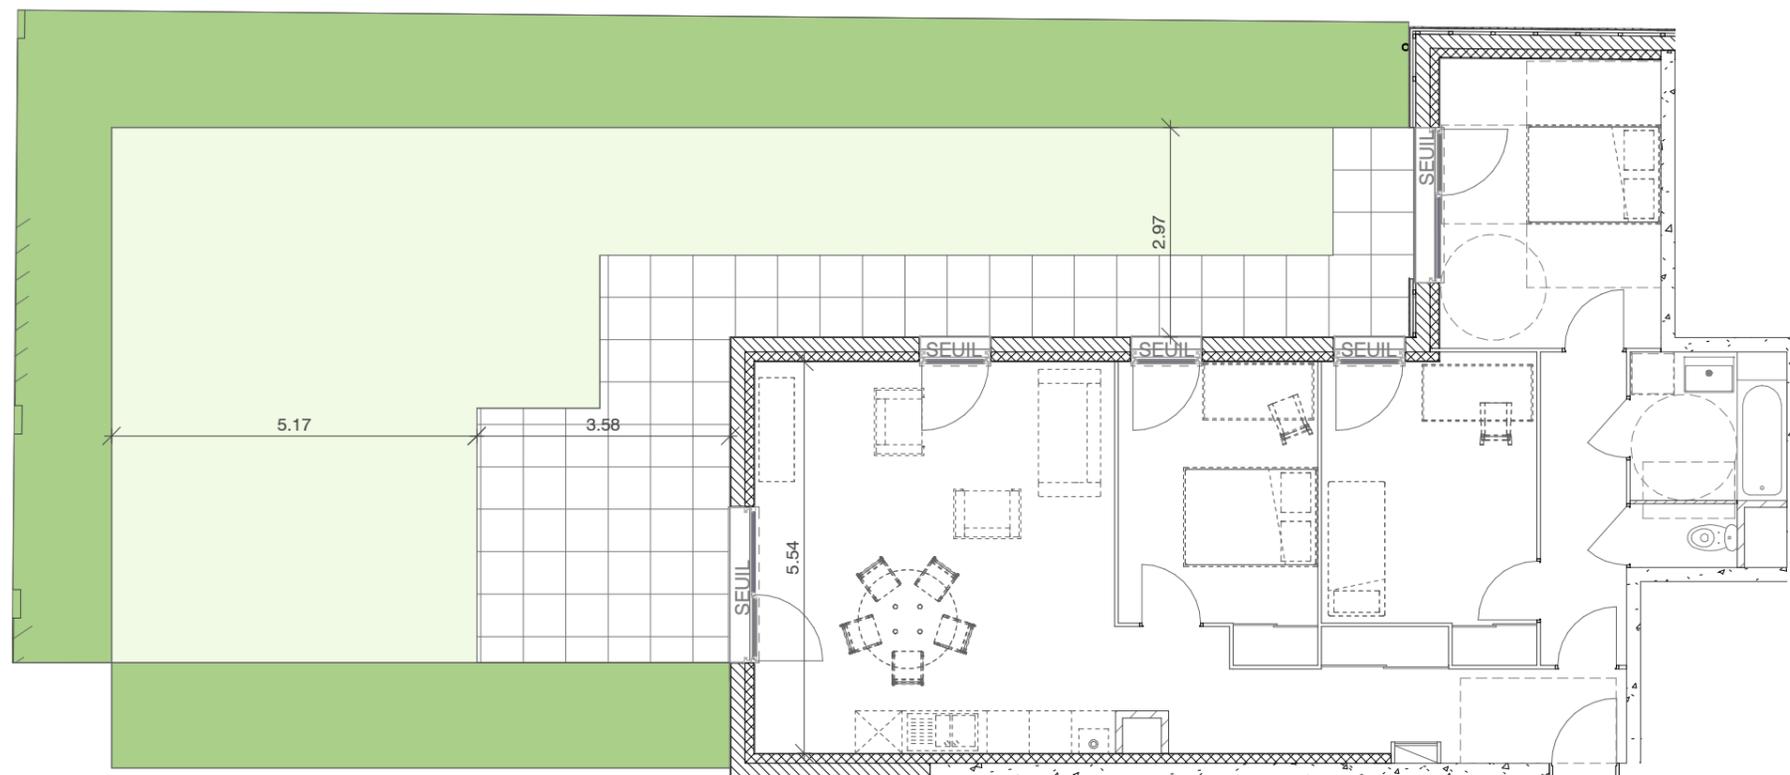

Des modifications sont susceptibles d'être apportées à ce plan en fonction des nécessités techniques de la réalisation, tant en ce qui concerne les dimensions libres, que les équipements.  
 Les surfaces et hauteurs sous plafond indiquées sont approximatives. Les retombées, les soffites, les faux plafonds, ainsi que l'emplacement des équipements sanitaires ne sont pas tous figurés ou le sont à titre indicatif.  
 \*Les emplacements dévolus aux équipements ménagers et ceux liés au lavage du linge sont représentés sur le plan de vente en correspondance avec les différents raccordements nécessaires en électricité et en eau, aucun des éléments n'est fourni.

Jardin   
 Haies arbustives

**JEANNAE RESIDENCE**  
 157 Cours Libération  
 38 000 GRENOBLE

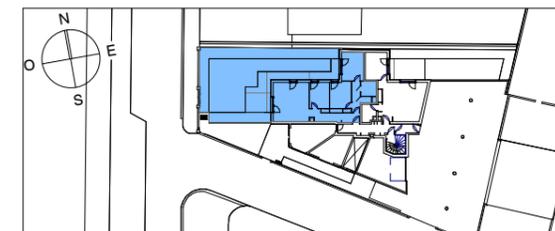

N°	TYPE	NIVEAU
001	T4	RDC

**Tableau des surfaces habitables**

Entrée + PI	6.47 m <sup>2</sup>
Cuisine-Séjour	32.23 m <sup>2</sup>
Chambre 1 + PI	11.16 m <sup>2</sup>
Chambre 2 + PI	12.21 m <sup>2</sup>
Chambre 3	12.79 m <sup>2</sup>
Bains	4.66 m <sup>2</sup>
Wc	1.37 m <sup>2</sup>
Dégagement nuit	5.41 m <sup>2</sup>

**Total Appartement 86.30 m<sup>2</sup>**

Terrasse + Jardin 30.21+119.40 m<sup>2</sup>

**Total Extérieurs 149.61 m<sup>2</sup>**

Pour l'acquéreur	Pour Isère Habitat
------------------	--------------------

Hauteur sous plafond des pièces principales sauf mentions particulière : 2.50m

**PLAN DE VENTE NE VARIATUR**  
 Juillet 2017