



SCP HLM ISERE HABITAT  
 Parc Sud Galaxy - Bât Alpha  
 4, rue de l'Octant - CS 20182  
 38432 ECHIROLLE Cedex  
 Siret 998 318 711 00079

**LEGENDE**  
 F : Réfrigérateur  
 C : Cuisson  
 L.v : Lave vaisselle  
 Ch : Chaudière  
 L.I : Lave linge  
  
 TA : Tableau d'abonné  
  
 PF : Porte fenêtre  
 F : Fenêtre

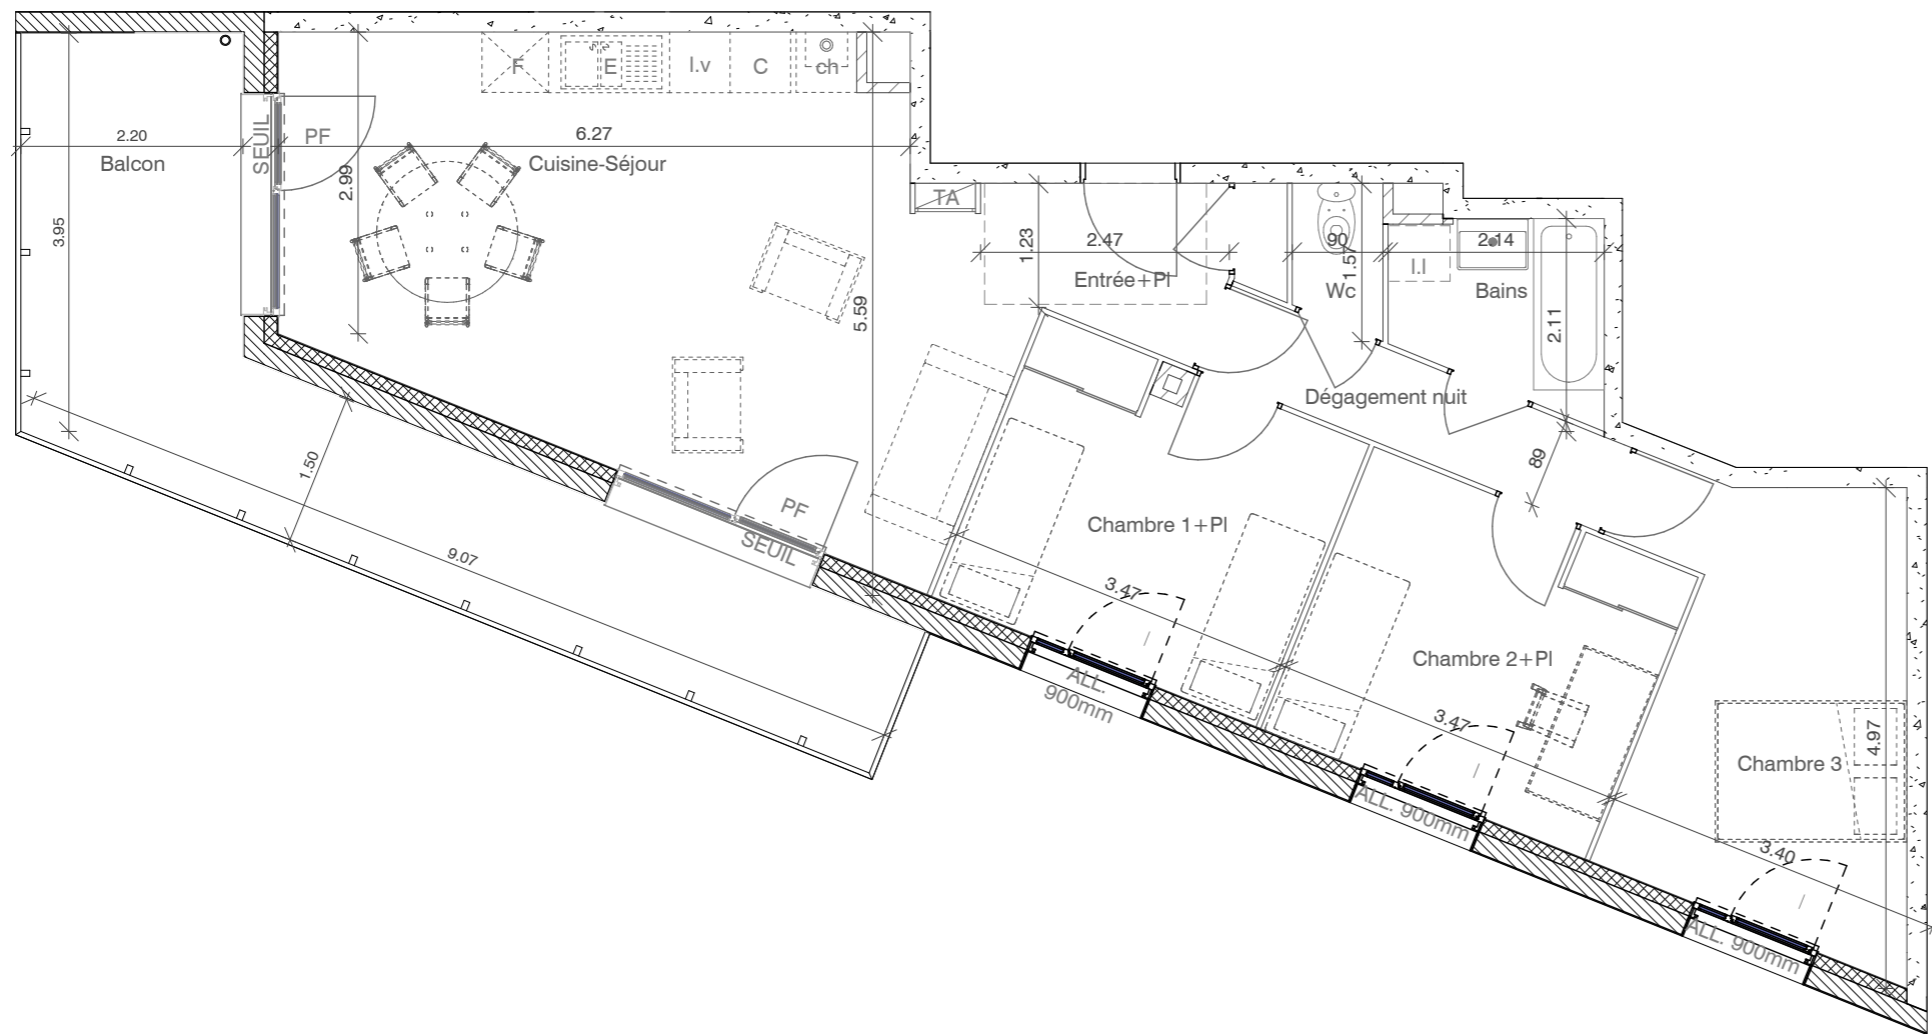

**JEANNAE RESIDENCE**  
 157 Cours Libération  
 38 000 GRENOBLE

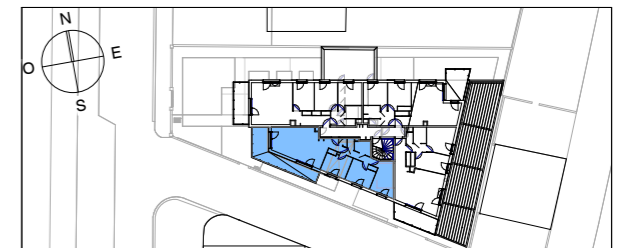

N°	TYPE	NIVEAU
101	T4	1

**Tableau des surfaces habitables**

Entrée + PI	4.10 m <sup>2</sup>
Cuisine-Séjour	29.13 m <sup>2</sup>
Chambre 1 + PI	10.31 m <sup>2</sup>
Chambre 2 + PI	10.41 m <sup>2</sup>
Chambre 3	11.86 m <sup>2</sup>
Bains	3.56 m <sup>2</sup>
Wc	1.25 m <sup>2</sup>
Dégagement nuit	3.85 m <sup>2</sup>

<b>Total Appartement</b>	<b>74.47 m<sup>2</sup></b>
--------------------------	----------------------------

Balcon	20.21 m <sup>2</sup>
--------	----------------------

<b>Total Extérieurs</b>	<b>20.21 m<sup>2</sup></b>
-------------------------	----------------------------

Pour l'acquéreur  	Pour Isère Habitat  
--------------------------	----------------------------

Hauteur sous plafond des pièces principales sauf mentions particulière : 2.50m

**PLAN DE VENTE NE VARIETUR**  
 12/04/2017 16:45:02

Des modifications sont susceptibles d'être apportées à ce plan en fonction des nécessités techniques de la réalisation, tant en ce qui concerne les dimensions libres, que les équipements.  
 Les surfaces et hauteurs sous plafond indiquées sont approximatives. Les retombées, les soffites, les faux plafonds, ainsi que l'emplacement des équipements sanitaires ne sont pas tous figurés ou le sont à titre indicatif.  
 \*Les emplacements dévolus aux équipements ménagers et ceux liés au lavage du linge sont représentés sur le plan de vente en correspondance avec les différents raccordements nécessaires en électricité et en eau, aucun des éléments n'est fourni.

10 20m