


SCP HLM ISERE HABITAT
Parc Sud Galaxy - Bâ Alpha
4, rue de l'Octant - CS 40182
38432 ECHIROLLE Cedex
Siret 998 318 711 00079

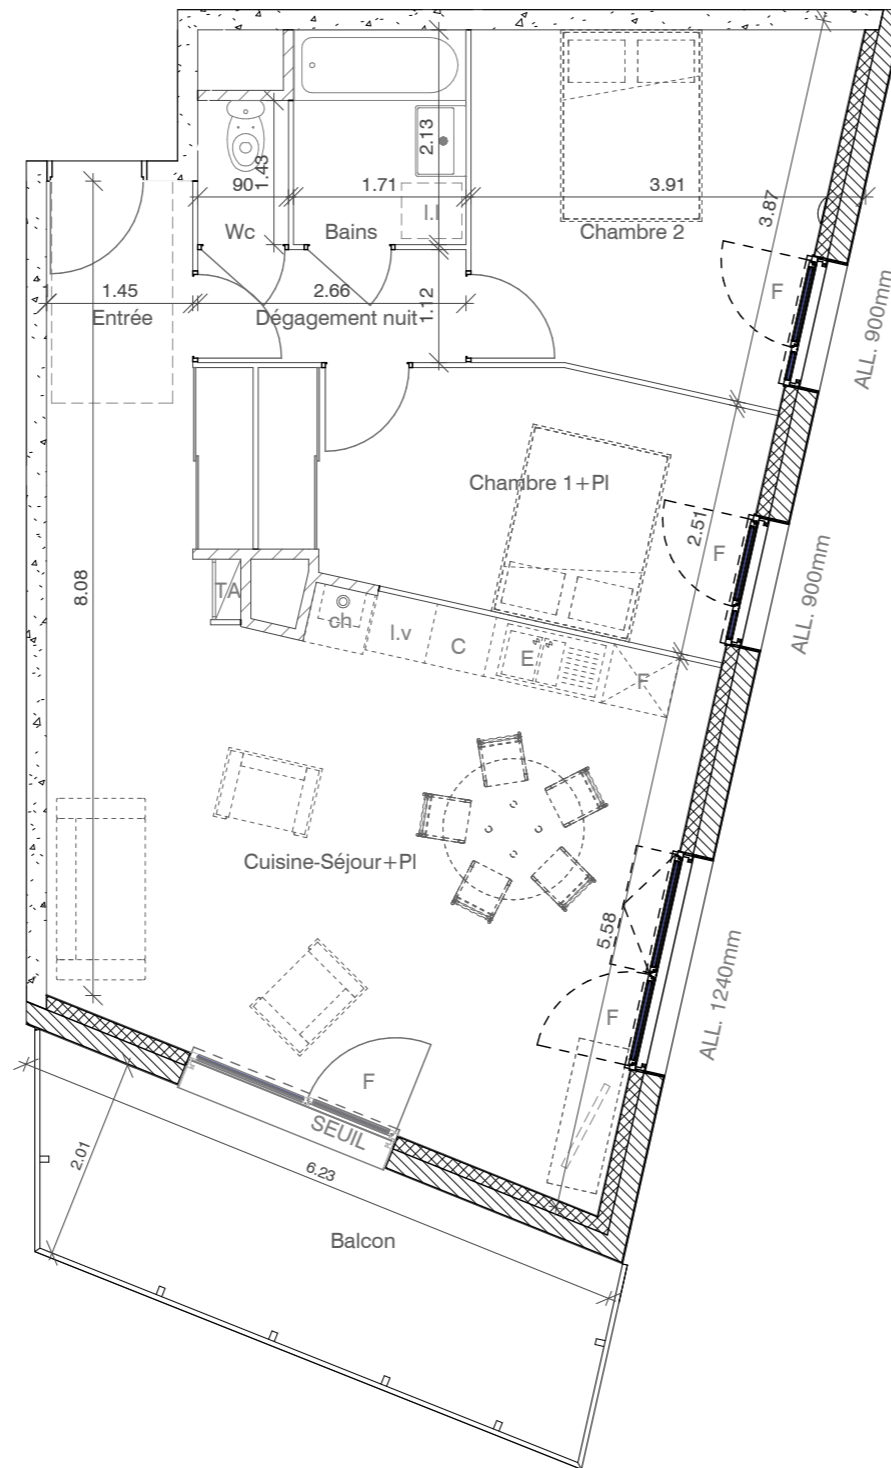


LEGENDE
F : Réfrigérateur
C : Cuisson
L.v : Lave vaisselle
Ch : Chaudière
L.I : Lave linge

TA : Tableau d'abonné

PF : Porte fenêtre
F : Fenêtre

JEANNAE RESIDENCE
157 Cours Libération
38 000 GRENOBLE

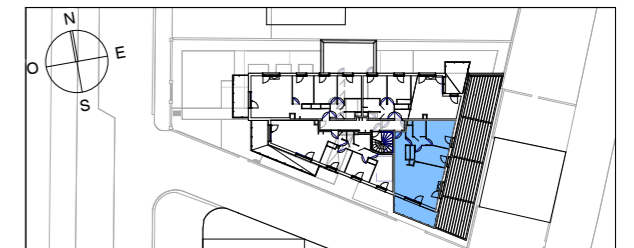

N°	TYPE	NIVEAU
104	T3	1

Tableau des surfaces habitables

Entrée	3.20 m ²
Cuisine-Séjour + PI	34.28 m ²
Chambre 1 + PI	11.43 m ²
Chambre 2	12.18 m ²
Bains	3.64 m ²
Wc	1.29 m ²
Dégagement nuit	2.98 m ²

Total Appartement 69.00 m²

Balcon 11.98 m²

Total Extérieurs 11.98 m²

Pour l'acquéreur	Pour Isère Habitat
------------------	--------------------

Hauteur sous plafond des pièces principales sauf mentions particulière : 2.50m

PLAN DE VENTE NE VARIETUR

12/04/2017 16:45:07