


# « Le Jardin des Muses »

Rue de la serve -38260 La Côte St André




isère habitat

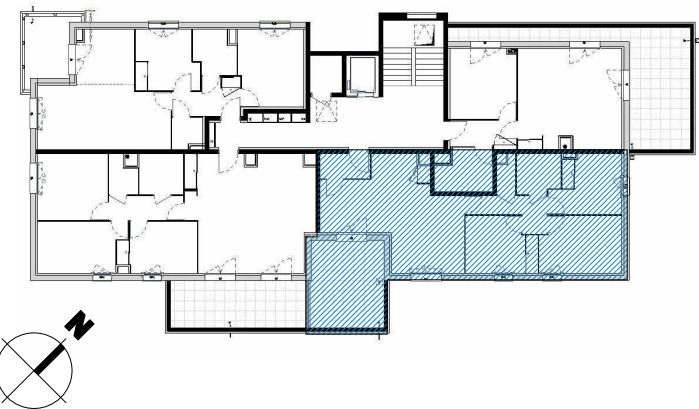

Bâtiment	N°	Type	Etage
A	A-202	T4	Niveau 2

## Surfaces habitables

Séjour/cuisine	30.77 m <sup>2</sup>
Ch.1	11.31 m <sup>2</sup>
Ch.2	9.50 m <sup>2</sup>
Ch.3	9.46 m <sup>2</sup>
SdB	4.22 m <sup>2</sup>
Wc	1.52 m <sup>2</sup>
Dgt.	4.88 m <sup>2</sup>
<b>Total</b>	<b>71.65 m<sup>2</sup></b>
Terrasse	15.92 m <sup>2</sup>

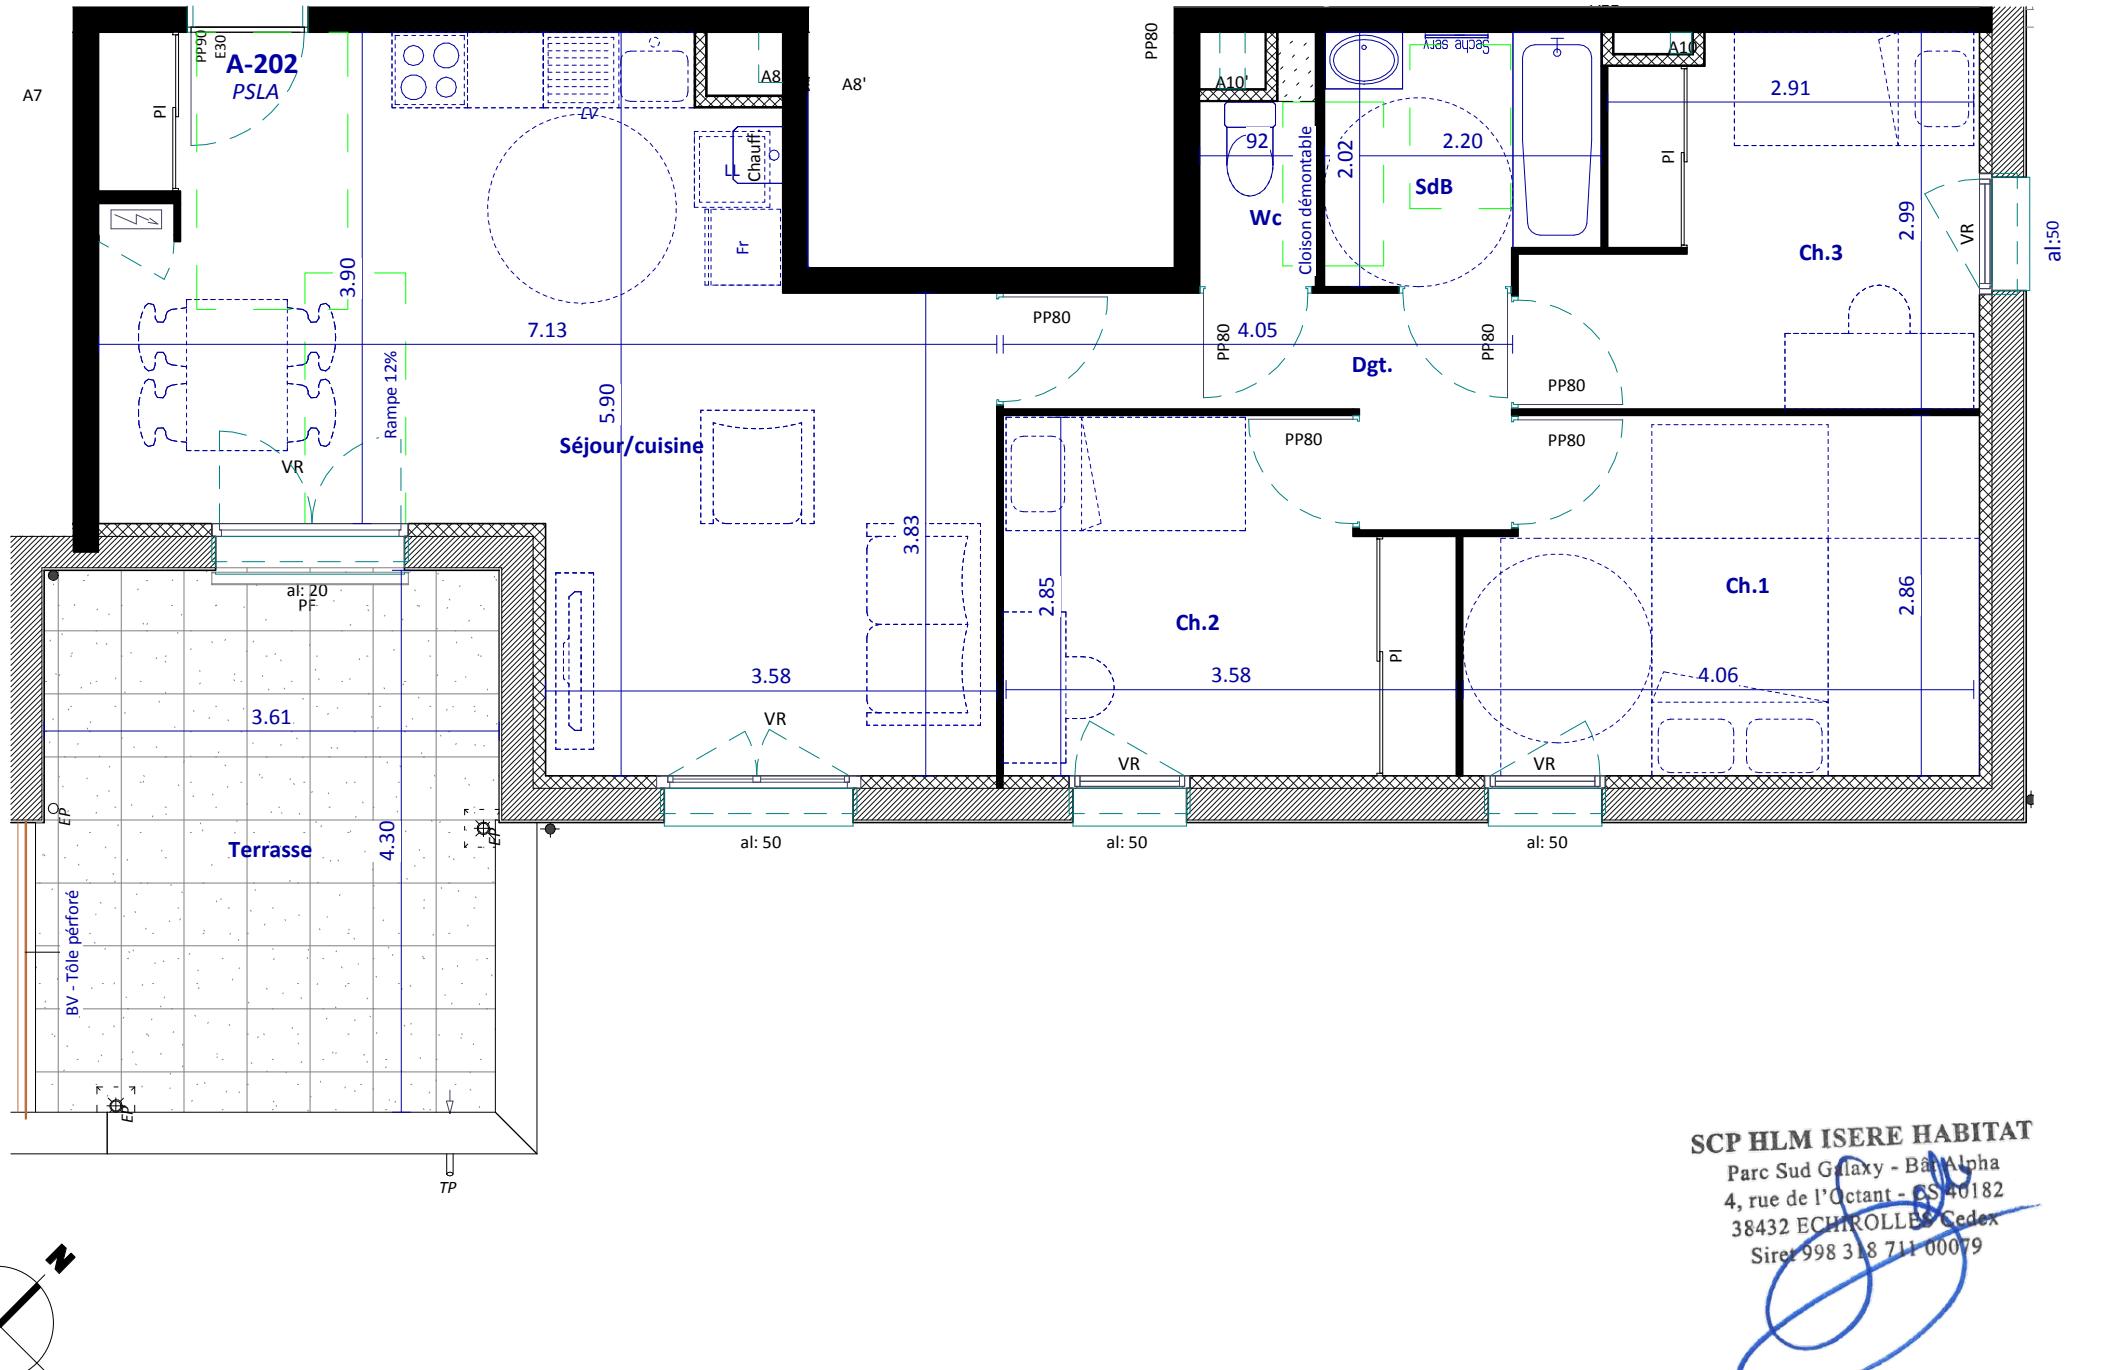

SCP HLM ISERE HABITAT  
Parc Sud Galaxy - Bât Alpha  
4, rue de l'Octant - CS 40182  
38432 ECHIROLLES Cedex  
Siret 998 318 711 00079

## légende

PF porte fenêtre	LV lave vaisselle	VR volet roulant
Fen fenêtre	LL lave linge	PL placard
Fab fenêtre allège basse	Chauff chaudière ind. gaz	<input type="checkbox"/> faux-plafond / soffite

## PLAN PROVISOIRE

Publié le: 04-05-2018