
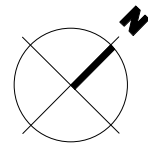


**SCP HLM ISERE HABITAT**

Parc Sud Galaxy - Bât Alpha  
4, rue de l'Octant - CS 40182  
38432 ECHIROLLES Cedex  
Siret: 998 318 711 00079

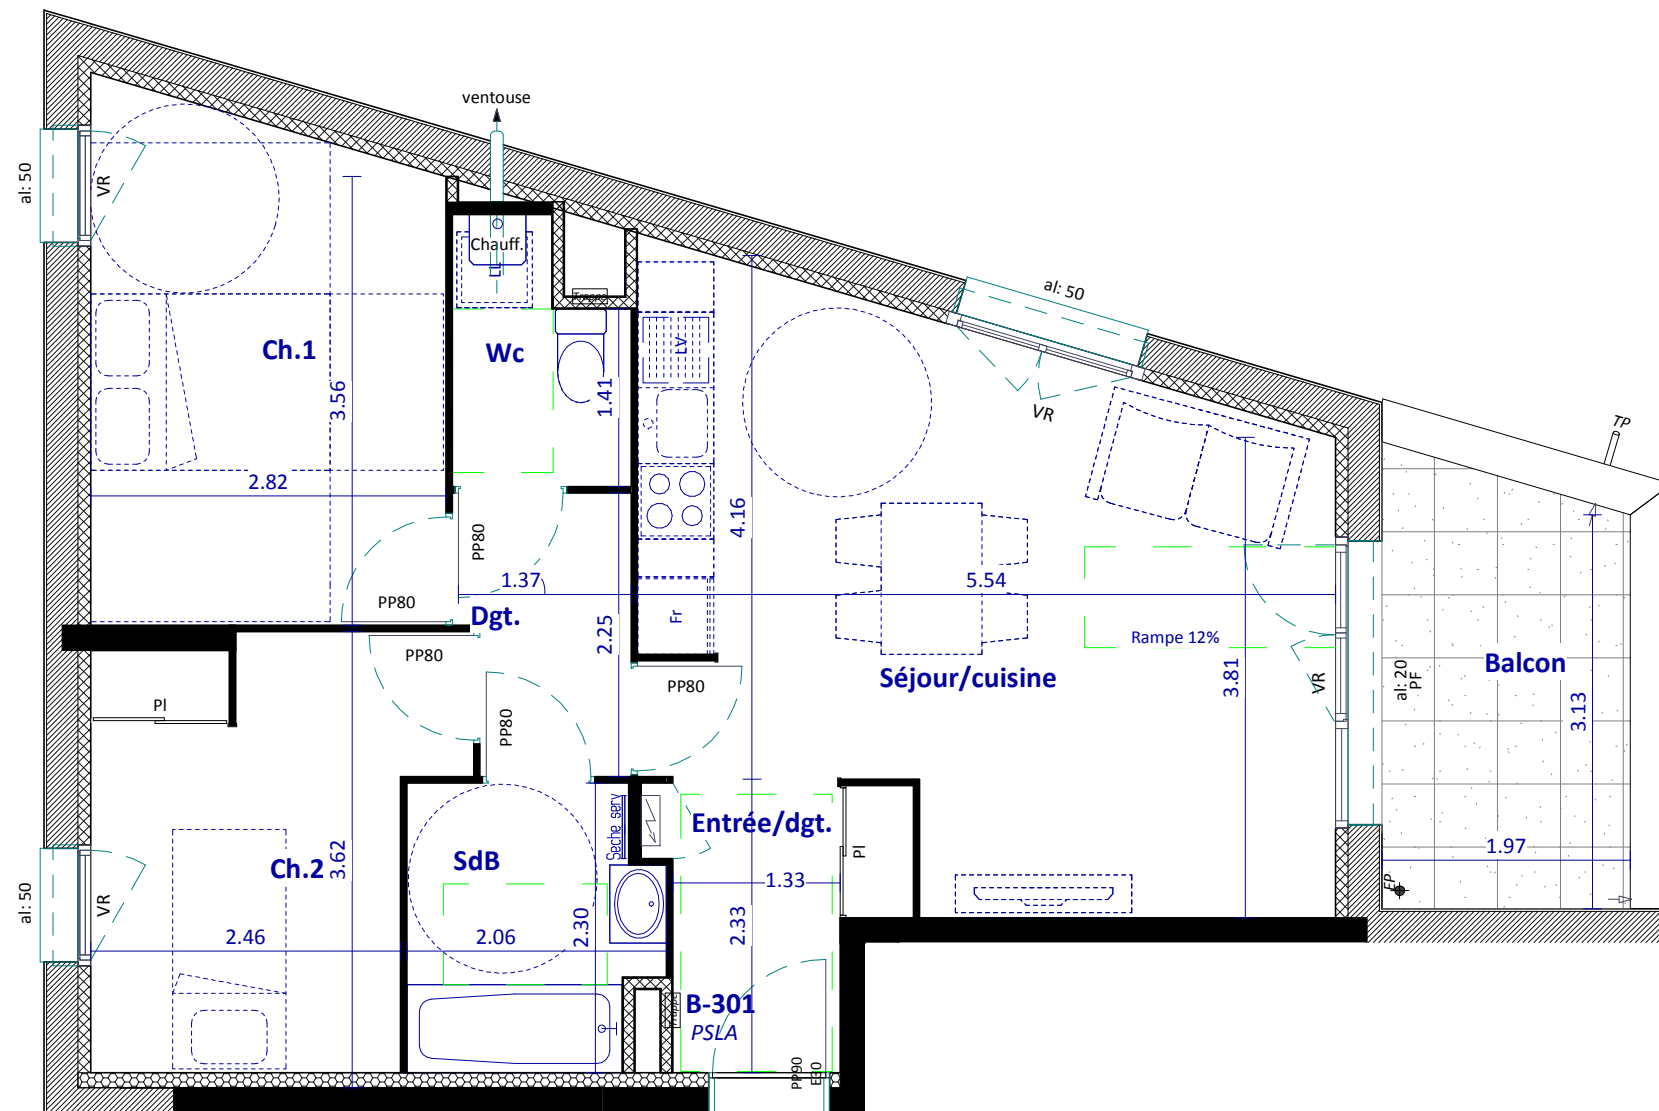

échelle: 50cm 3m

**NOTA:**


Des modifications pourront être apportées au plan, suivant les nécessités techniques et administratives rencontrées lors de la réalisation. Les surfaces indiquées et les côtes sont approximatives. Les dimensions libres, les équipements, la position des baies, les seuils, les retombées, les soffites et faux plafonds, les plantations... peuvent évoluer, ils sont figurés à titre indicatif et ne sont pas contractuels.

**légende**

PF porte fenêtre	LV lave vaisselle	VR volet roulant
Fen fenêtre	LL lave linge	PL placard
Fab fenêtre allège basse	Chauff chaudière ind. gaz	faux-plafond / soffite

**« Le Jardin des Muses »**

Rue de la serve -38260 La Côte St André

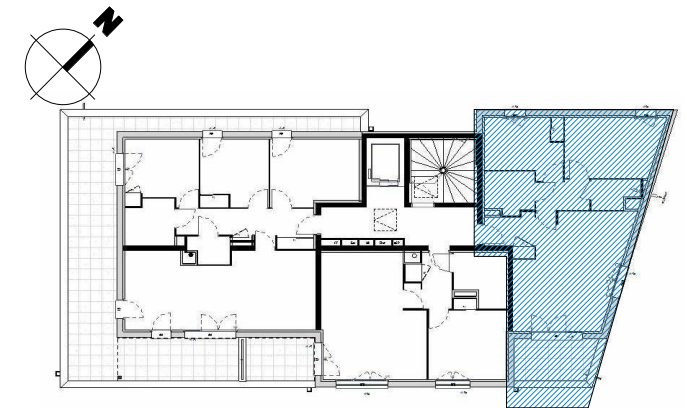

Bâtiment	N°	Type	Etage
B	B-301	T3	Niveau 3

**Surfaces habitables**

Séjour/cuisine	23.15 m <sup>2</sup>
Ch.1	11.21 m <sup>2</sup>
Ch.2	9.07 m <sup>2</sup>
SdB	4.28 m <sup>2</sup>
Wc	2.60 m <sup>2</sup>
Entrée/dgt.	3.67 m <sup>2</sup>
Dgt.	2.93 m <sup>2</sup>
<b>Total</b>	<b>56.91 m<sup>2</sup></b>
Balcon	6.99 m <sup>2</sup>

**PLAN PROVISOIRE**

Publié le: 04-05-2018