



# « Le Jardin des Muses »

Rue de la serve -38260 La Côte St André



SCP HLM ISERE HABITAT

Parc Sud Galaxy - Bât Alpha  
4, rue de l'Octant - CS 40182  
38432 ECHIROLLES Cedex  
Siret 998 3 8 711 00079

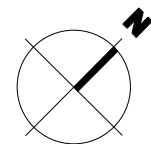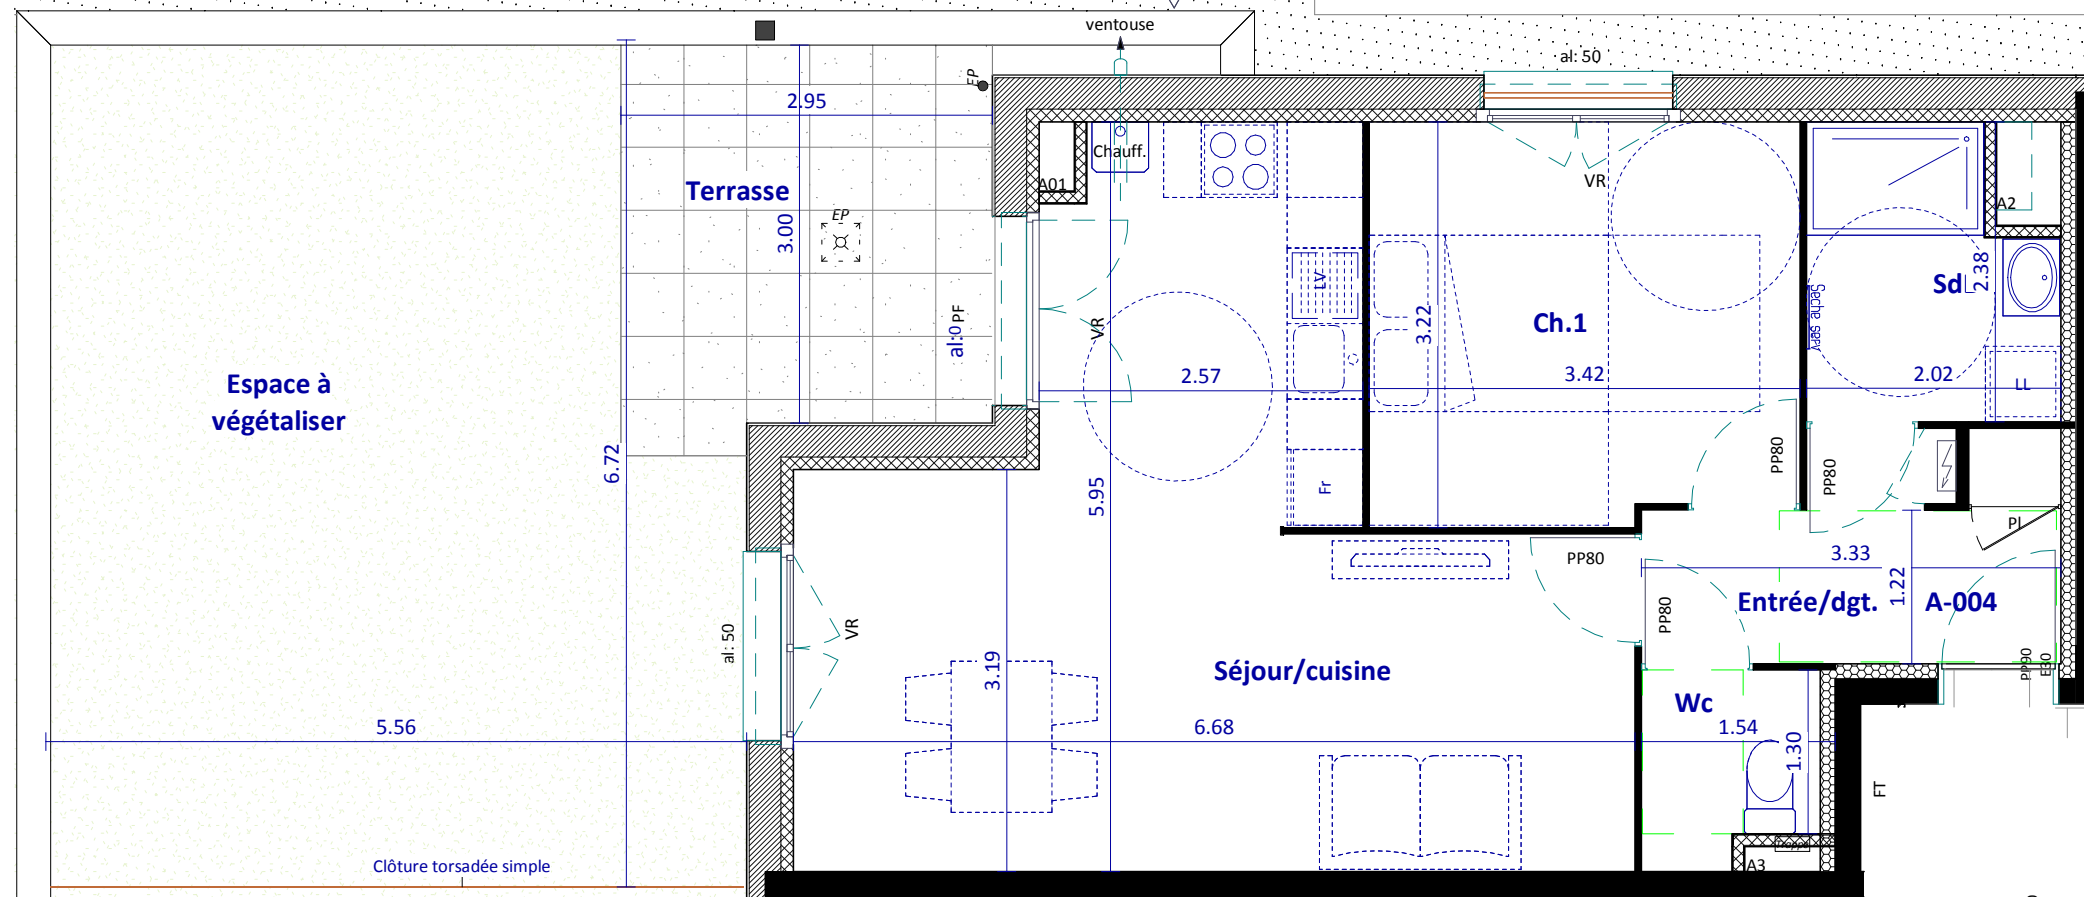

échelle: 50cm 3m

**NOTA:**  
Des modifications pourront être apportées au plan, suivant les nécessités techniques et administratives rencontrées lors de la réalisation. Les surfaces indiquées et les côtes sont approximatives. Les dimensions libres, les équipements, la position des baies, les seuils, les retombées, les soffites et faux plafonds, les plantations... peuvent évoluer, ils sont figurés à titre indicatif et ne sont pas contractuels.

### légende

PF porte fenêtre    LV lave vaisselle    VR volet roulant  
Fen fenêtre    LL lave linge    PL placard  
Fab fenêtre allège basse    Chauff chaudière ind. gaz    faux-plafond / soffite

Bâtiment	N°	Type	Etage
A	A-004	T2	RDC

### Surfaces habitables

Séjour/cuisine	27.02 m <sup>2</sup>
Ch.1	10.76 m <sup>2</sup>
SdB	4.25 m <sup>2</sup>
Wc	2.06 m <sup>2</sup>
Entrée/dgt.	5.13 m <sup>2</sup>
<b>Total</b>	<b>49.23 m<sup>2</sup></b>
Espace à végétaliser	33.98 m <sup>2</sup>
Terrasse	9.28 m <sup>2</sup>

### PLAN PROVISOIRE

Publié le: 04-05-2018