



L'Origami

DOMENE, RUE DES FLEURS

26 appartements

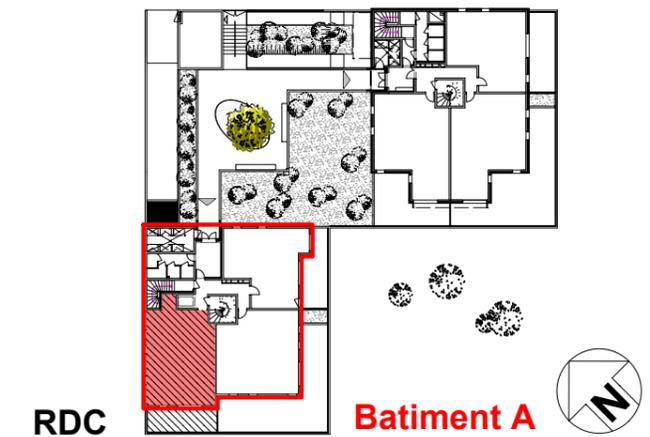

SCP HLM ISERE HABITAT
 Parc Sud Galaxy - Bât Alpha
 4, rue de l'Octant - CS 90182
 38432 ECHIROLLES Cedex
 Siret 998 3 18 711 00079

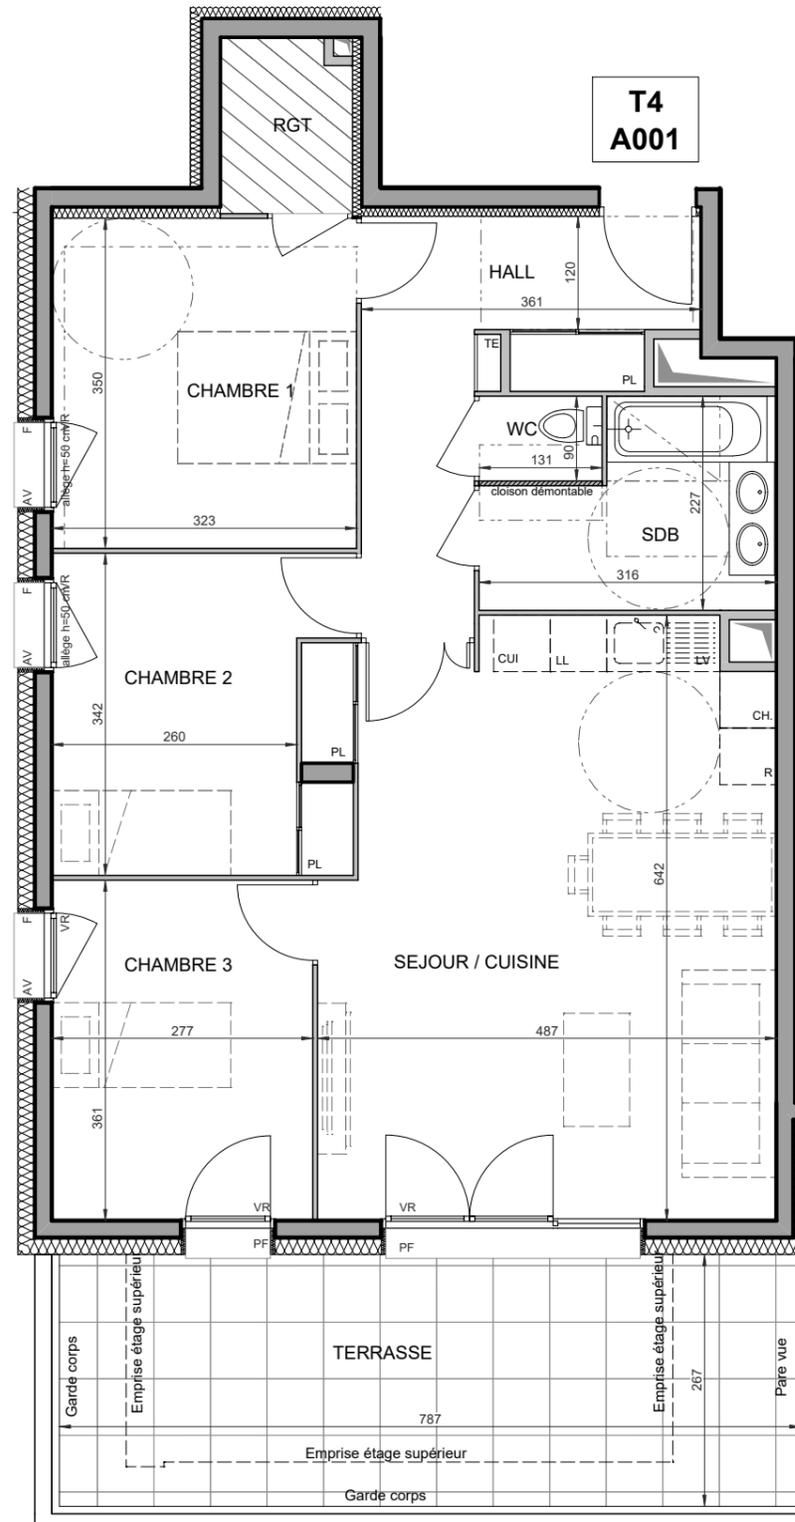

Légende

- TE Tableau électrique
- PF Porte Fenêtre
- F Fenêtre
- AV Allège vitrée
- VR Volet Roulant
- LV Lave Vaisselle
- LL Lave Linge
- CUI Cuisson
- R Réfrigérateur
- Faux Plafond

Les surfaces indiquées et les cotes sont approximatives, elles peuvent varier de plus ou moins 5%. Des modifications sont susceptibles d'être apportées à ce plan en fonction des nécessités techniques de la réalisation tant en ce qui concerne les dimensions libres que les équipements. Les retombées, soffites, faux plafond, canalisations, radiateurs peuvent ne pas être systématiquement représentés. Les éléments d'équipement et de plantations sont donnés à titre indicatif (lave linge...) et ne sont pas fournis. Les surfaces et configuration précise des lots seront établis ultérieurement. Les surfaces de rangement sont comprises dans les surfaces des pièces correspondantes. perspectives non contractuelles.

Bâtiment A - Etage 0	T4 A001
----------------------	---------

Séjour / Cuisine	30.00 m ²
Hall	9.10 m ²
Chambre 1 / Rgt	13.90 m ²
Chambre 2	10.00 m ²
Chambre 3	10.00 m ²
WC	1.20 m ²
Salle de bain	5.90 m ²
TOTAL	80.10 m²

Terrasse	20.80 m ²
----------	----------------------