


Résidence Mathilda

Boulevard Chenguelia, Pont-de-Chéruy (38230)



Isère Habitat
4 Rue de l'Octant
CS 40182
38432 ECHIROLLES CEDEX
Tel. 04.76.68.38.60

Plan de commercialisation



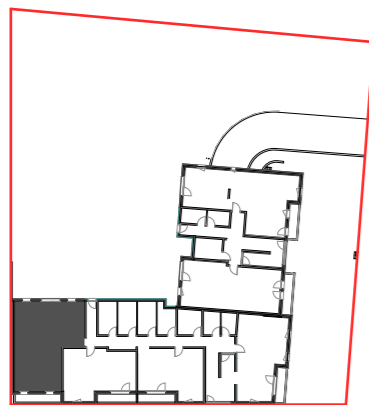


SCP HLM ISERE HABITAT
Parc Sud Galaxy - Bâ Alpha
4, rue de l'Octant - CS 40182
38432 ECHIROLLES Cedex
Siret 998 318 711 00079

Logement T4 C004 Niveau: RDC

Pièces	Surfaces
Séjour / Cuisine	30,84 m ²
Cellier	3,68 m ²
Dgt.	4,09 m ²
Rgt.	1,08 m ²
WC	1,93 m ²
SdB	4,61 m ²
Chambre 1	11,50 m ²
Chambre 2	9,09 m ²
Chambre 3+PL	9,07 m ²

TOTAL	75,89 m²
Loggia	5,58 m ²
Terrasse	17,33 m ²
Jardin	41,94 m ²

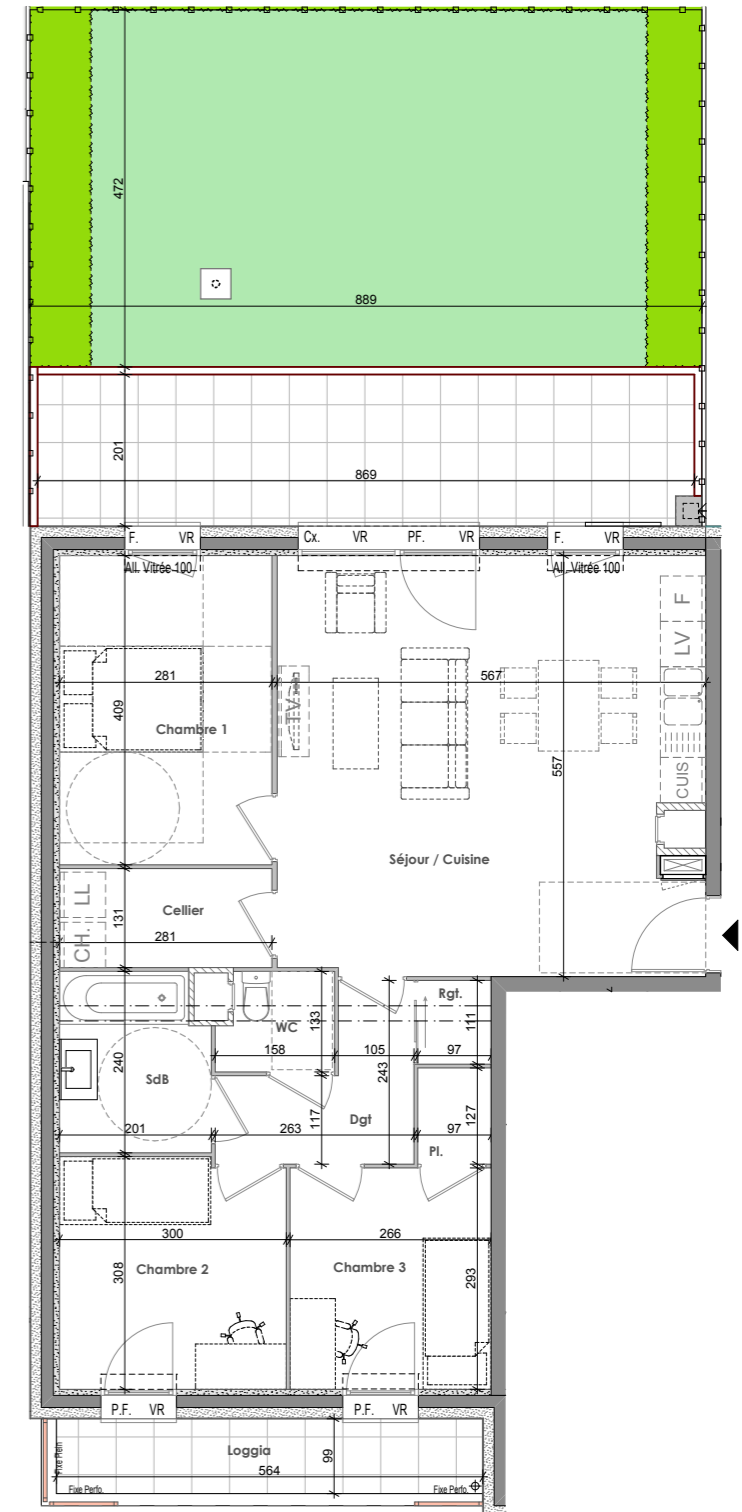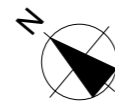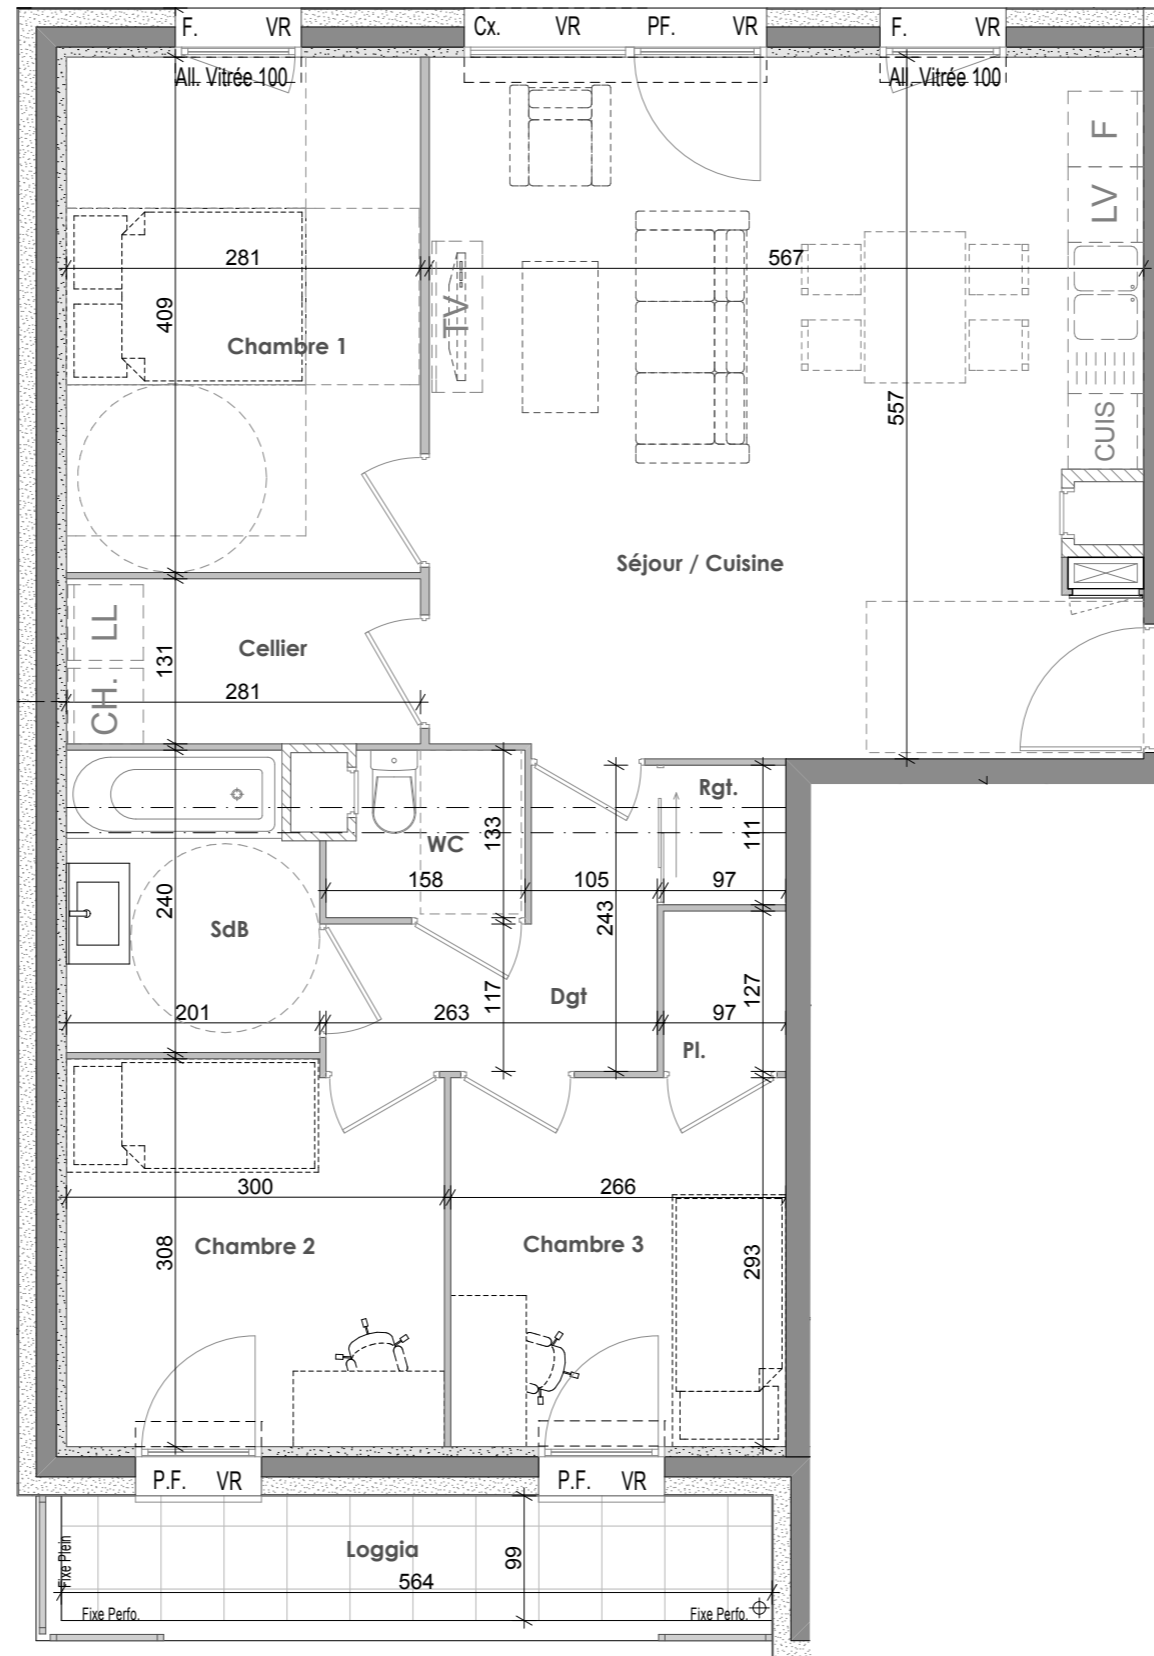

Légende

P.F.	Porte fenêtre		Tableau électrique
F.	Fenêtre	CUIS	Cuisson + four
Cx.	Châssis fixe	LL	Lave linge
VR	Volets roulants	F	Réfrigérateur
MC	main courante	CH.	Chaudière
		LV	Lave-vaisselle

Des modifications sont susceptibles d'être apportées à ce plan en fonction des études et des nécessités techniques de réalisation. Les indications portées au plan, poutres, faux-plafonds, canalisations, radiateurs ne sont pas systématiquement représentés. Les surfaces et hauteurs sous plafond sont approximatives. Les indications d'équipements et de plantations sont données à titre indicatif ne sont pas contractuelles. Les côtes données sont soumises à tolérance 5%.

Avril 2017