

Résidence Mathilda

Boulevard Chenguelia, Pont-de-Chéruy (38230)



Isère Habitat
4 Rue de l'Octant
CS 40182
38432 ECHIROLLES CEDEX
Tel. 04.76.68.38.60

Plan de commercialisation





Logement T4 C104 Niveau: R+1

Pièces	Surfaces
Séjour / Cuisine	28,24 m ²
Dgt 1 + PL	6,44 m ²
Dgt 2	4,43 m ²
WC	2,07 m ²
SdB	4,95 m ²
Chambre 1	11,87 m ²
Chambre 2+PL	9,54 m ²
Chambre 3	9,02 m ²

TOTAL	76,56 m²
Balcon	19,85 m ²

SCP HLM ISERE HABITAT

Parc Sud Galaxy - Bât Alpha
4, rue de l'Octant - CS 40182
38432 ECHIROLLES Cedex
Siret 998 318 711 00079

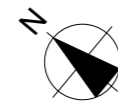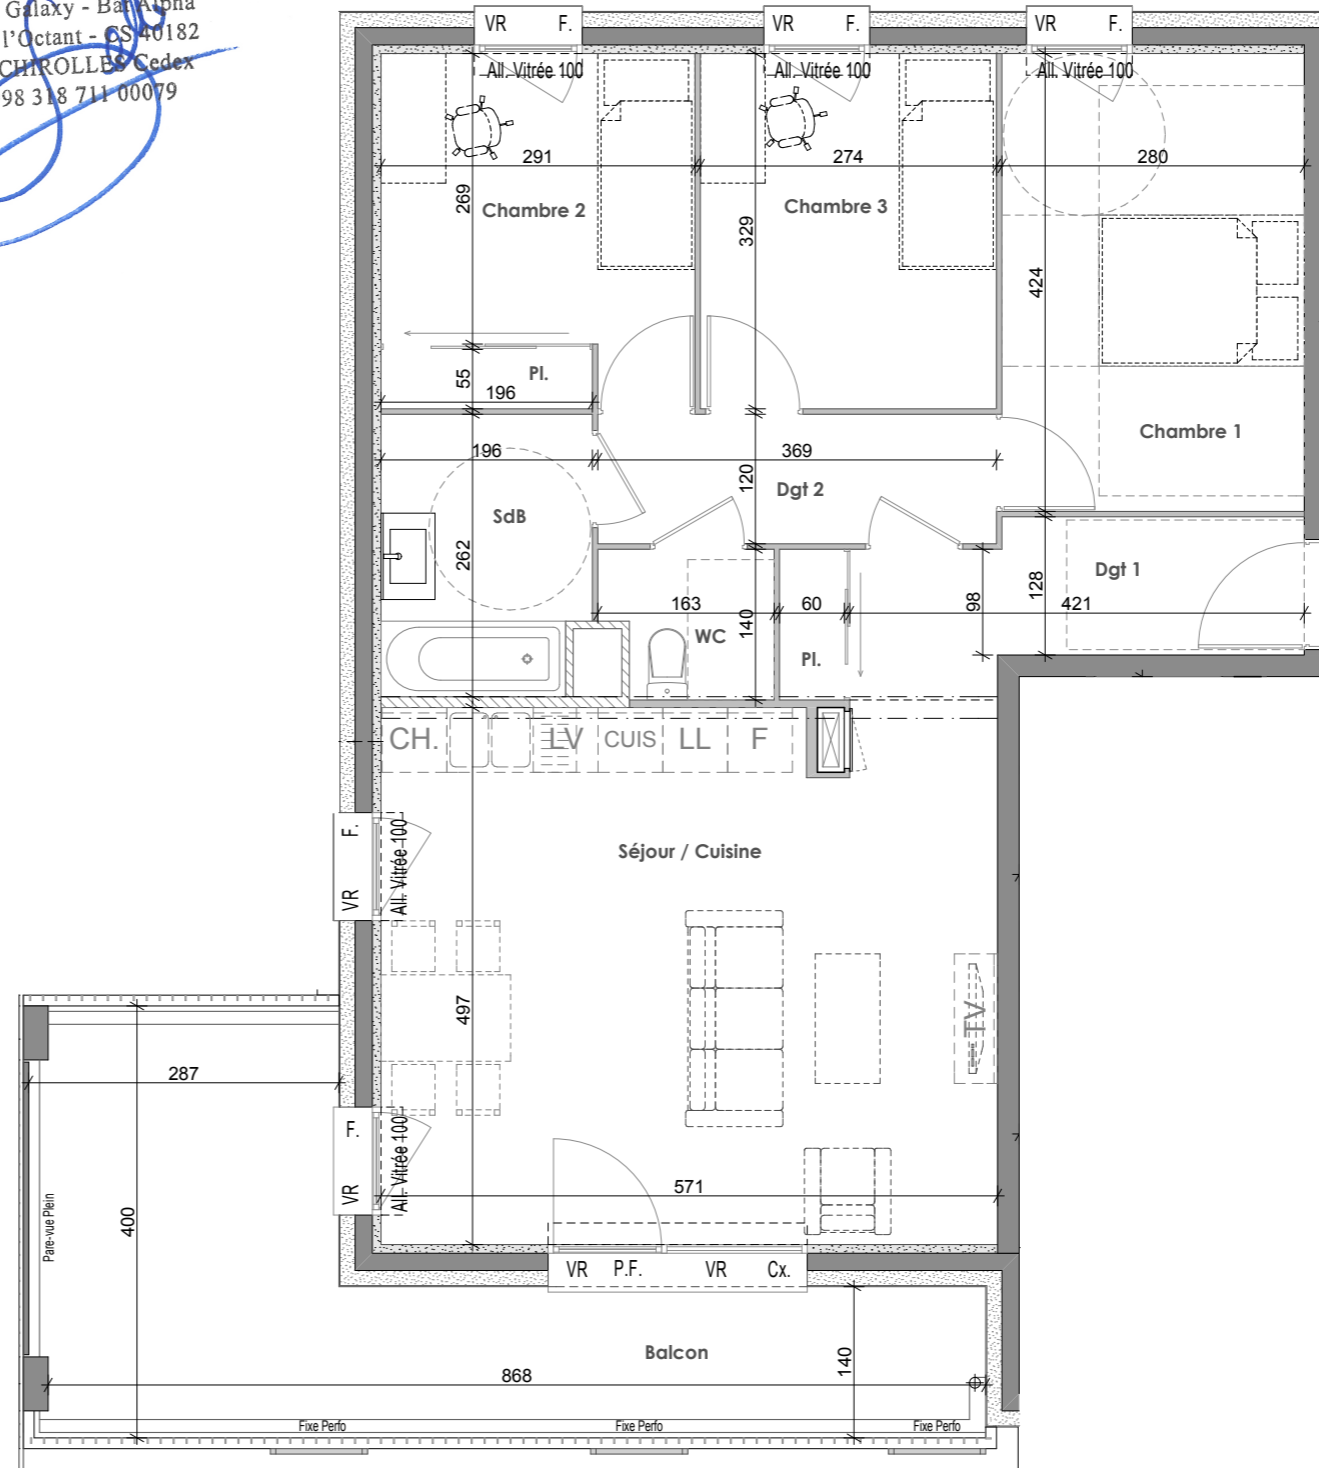

Légende			
P.F.	Porte fenêtre		Tableau électrique
F.	Fenêtre	CUIS	Cuisson + four
Cx.	Châssis fixe	LL	Lave linge
VR	Volets roulants	F	Réfrigérateur
MC	main courante	CH.	Chaudière
		LV	Lave-vaisselle

Des modifications sont susceptibles d'être apportées à ce plan en fonction des états et des nécessités techniques de réalisation. Les indications portées au plan, poutres, faux-plafonds, canalisations, radiateurs ne sont pas systématiquement représentés. Les surfaces et hauteurs sous plafond sont approximatives. Les indications d'équipements et de plantations sont données à titre indicatif ne sont pas contractuelles. Les côtes données sont soumises à tolérance 5%.

Avril 2017