


Résidence Mathilda

Boulevard Chenguelia, Pont-de-Chéruy (38230)



Isère Habitat
4 Rue de l'Octant
CS 40182
38432 ECHIROLLES CEDEX
Tel. 04.76.68.38.60

Plan de commercialisation

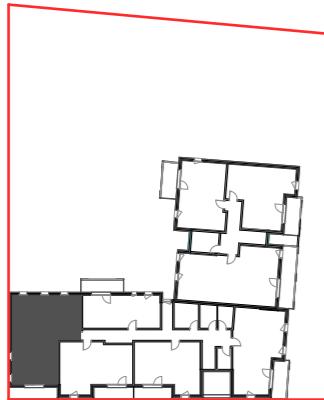



Logement T4 C204 Niveau: R+2

Pièces	Surfaces
Séjour / Cuisine	28,24 m ²
Dgt 1 + PL	6,44 m ²
Dgt 2	4,43 m ²
WC	2,07 m ²
SdB	4,95 m ²
Chambre 1	11,87 m ²
Chambre 2+PL	9,54 m ²
Chambre 3	9,02 m ²
TOTAL	76,56 m²
Balcon	19,85 m ²

Avril 2017

SCP HLM ISERE HABITAT

Parc Sud Galaxy - Bat Alpha
4, rue de l'Octant - CS 40182
38432 ECHIROLLES Cedex
Siret 998 318 711 00079

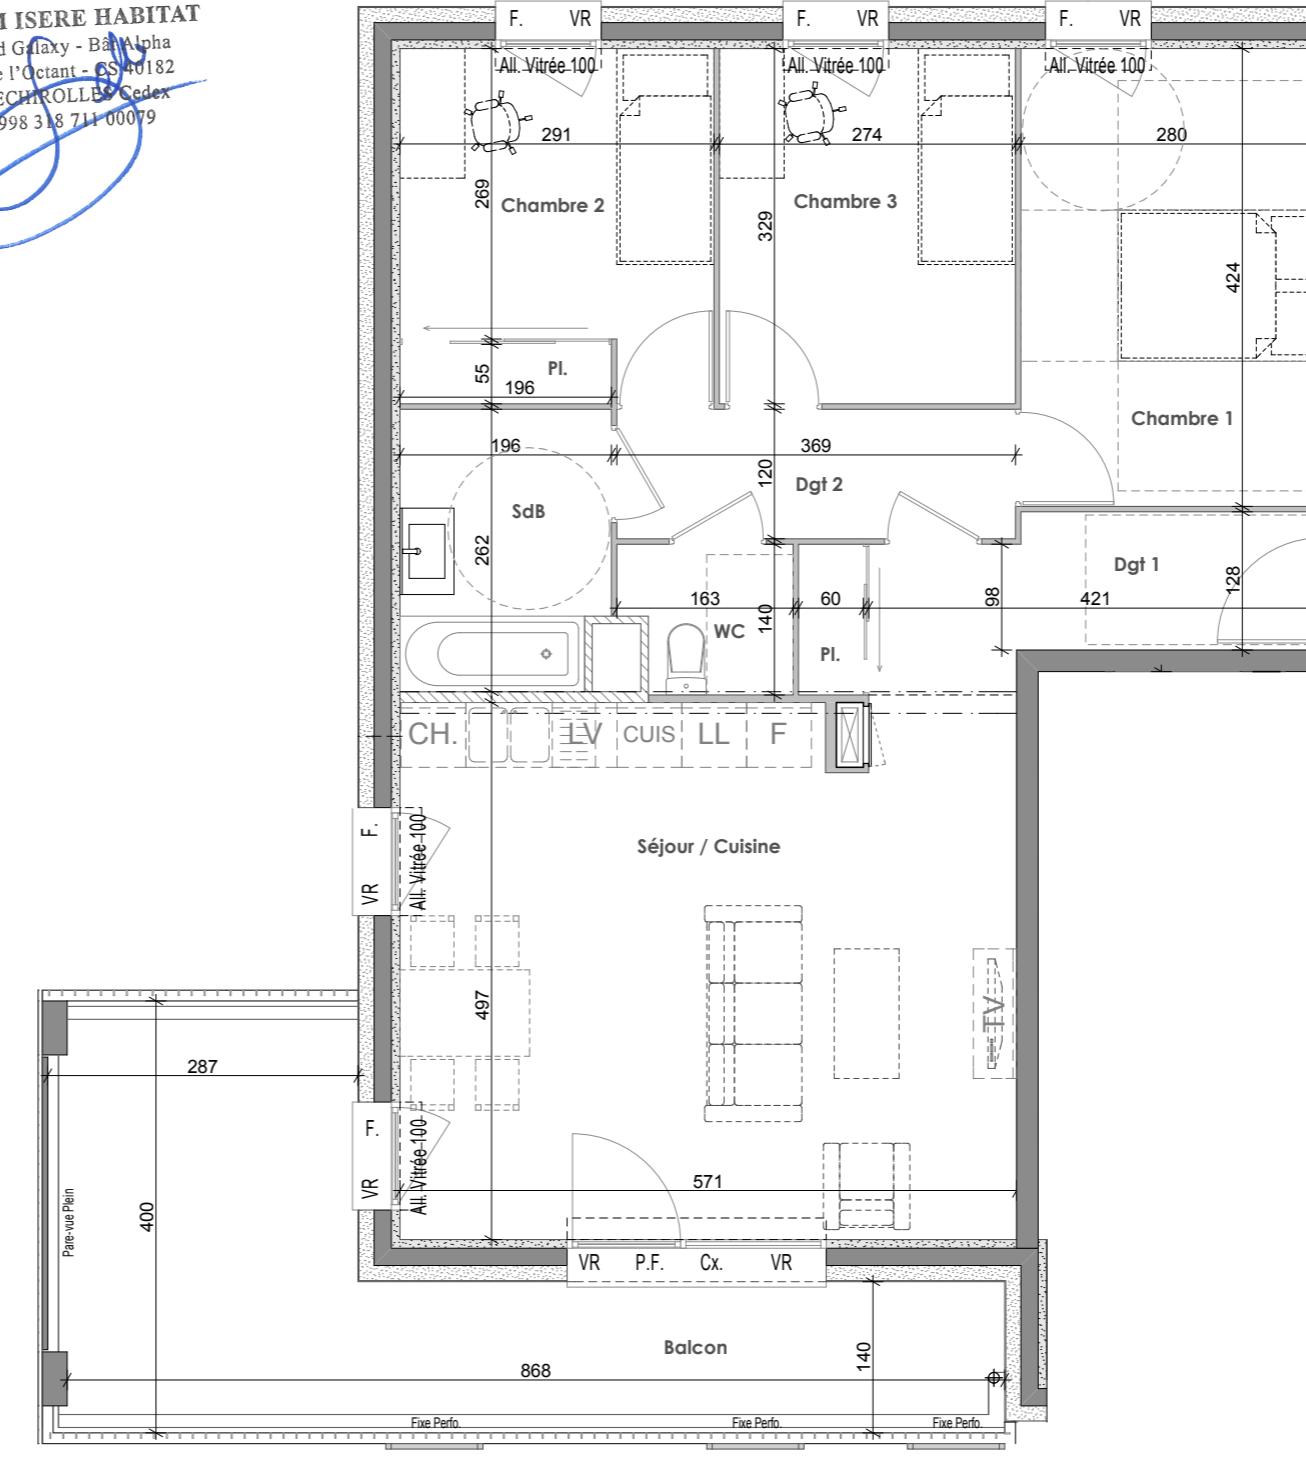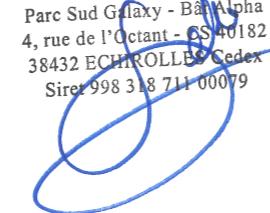

Des modifications sont susceptibles d'être apportées à ce plan en fonction des études et des nécessités techniques de réalisation. Les indications portées au plan, poutres, faux-plafonds, canalisations, radiateurs ne sont pas systématiquement représentés.
Les surfaces et hauteurs sous plafond sont approximatives. Les indications d'équipements et de plantations sont données à titre indicatif ne sont pas contractuelles. Les côtes données sont soumises à tolérance 5%.

Légende

P.F.	Porte fenêtre	Tableau électrique
F.	Fenêtre	Cuisson + four
Cx.	Châssis fixe	Lave linge
VR	Volets roulants	Réfrigérateur
MC	main courante	Chaudière
		Lave-vaisselle