


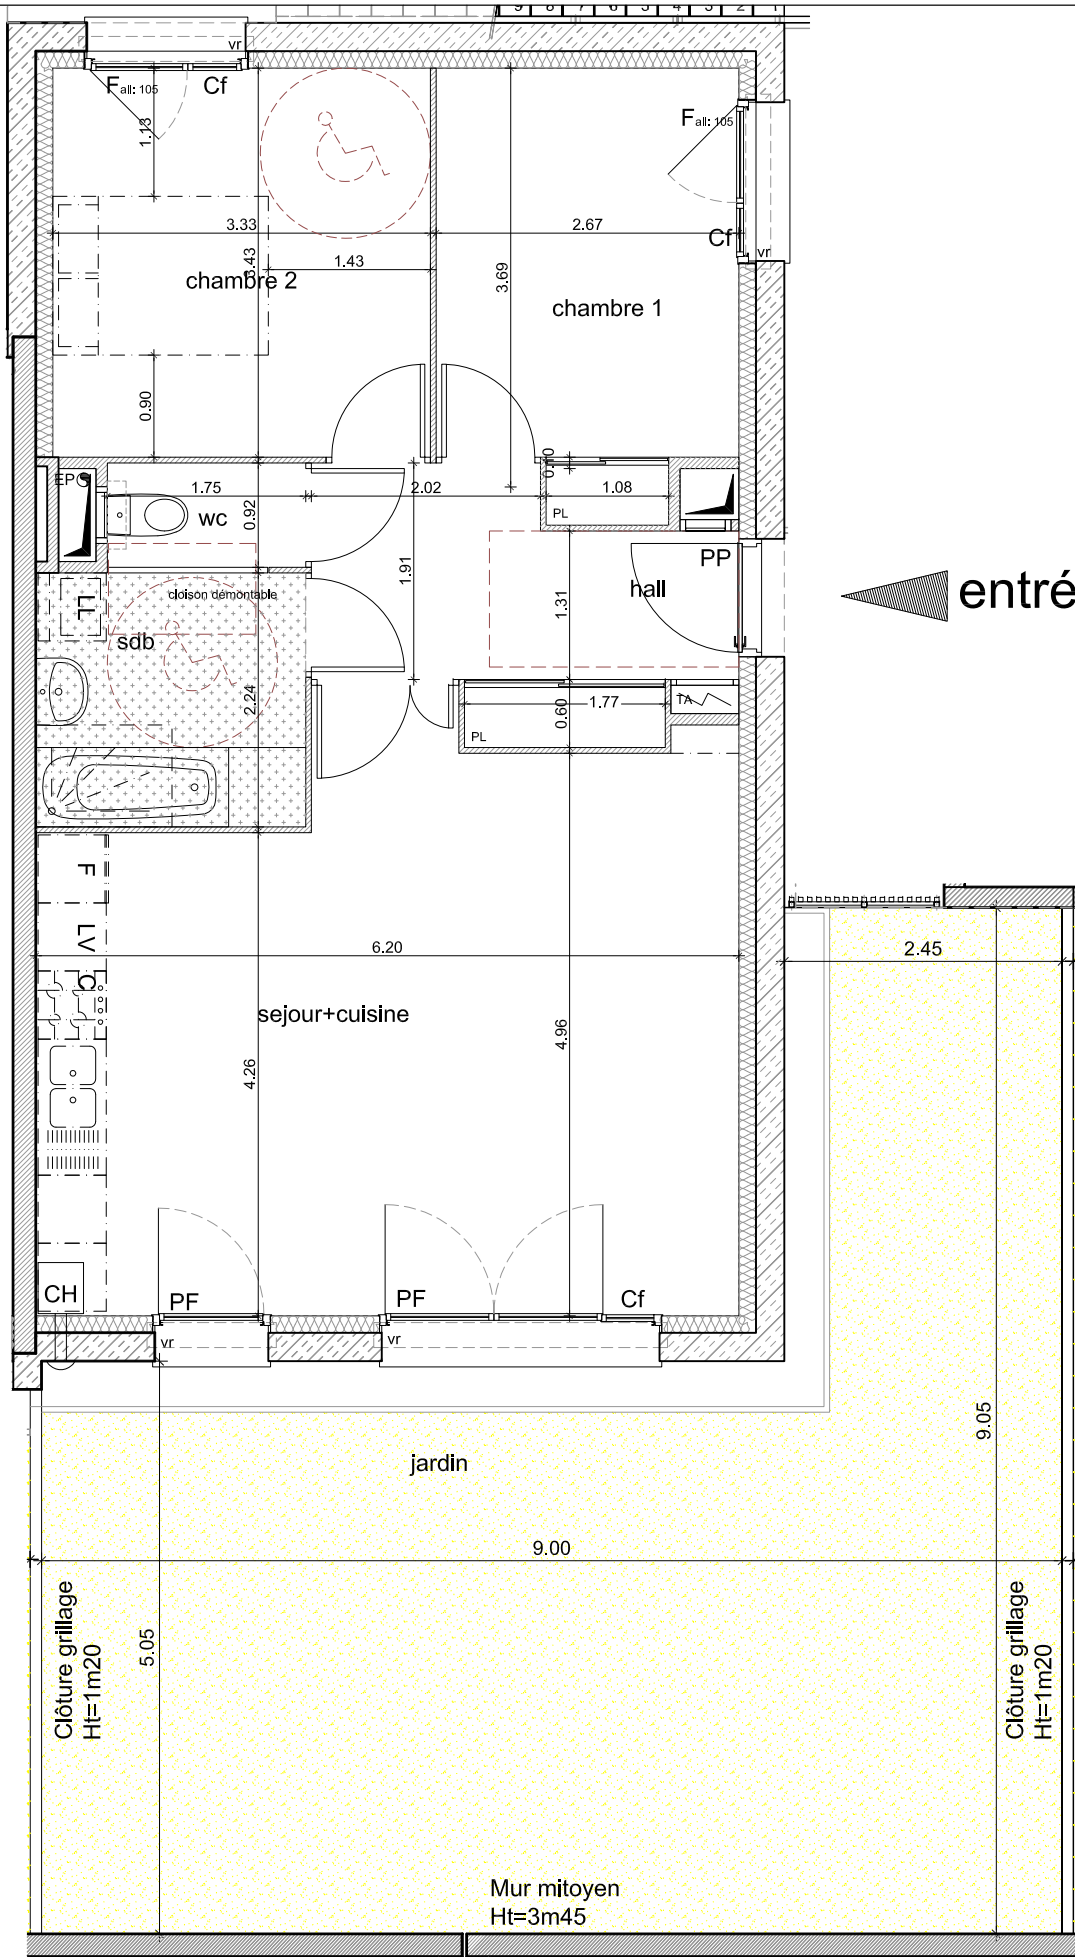


NOTA :

- Des modifications sont susceptibles d'être apportées à ce plan en fonction des nécessités techniques de la réalisation, tant en ce qui concerne les dimensions libres que l'équipement.
- Les surfaces indiquées et les cotations sont approximatives. Les retombées, soffites, faux plafonds, canalisations, ainsi que l'emplacement des équipements sont figurés à titre indicatif.
- Les emplacements dévolus aux équipements ménagers et mobilier sont représentés sur le plan de vente en correspondance avec les différents raccordements nécessaires en électricité et en eau. Aucun de ces éléments n'est fourni.
- Les placards pourront accueillir des éléments techniques
- L'image perspective du cartouche d'information est non contractuelle

SCP HLM ISERE HABITAT
Parc Sud Galaxy - Bât Alpha
4, rue de l'Octant - CS 40182
38432 ECHIROLLES CEDEX
Siret 998 318 711 00079

Légende			
PF	porte fenêtre	F	frigo
F	fenêtre	PL	placard
Cf	chassis fixe	LV	lave vaisselle
vr	volet roulant	LL	lave linge
PP	porte palière	C	cuisson
		TA	tableau abonné

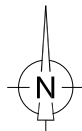

Résidence TERRA

SITUATION : **BÂTIMENTS TERRA**
Avenue de Washington - 38100 GRENOBLE CEDEX

ISERE HABITAT



4, rue de l'octant - CS 40182 - 38432 ECHIROLLES CEDEX
T: 04 76 68 38 60




N°	Type	Niveau	S. Hab
D-03	T3	0	65.30 m²

SURFACES HABITABLES

HALL	7,20 m²
SEJOUR/CUISINE	30,00 m²
CHAMBRE 1	9,80 m²
CHAMBRE 2	11.40 m²
WC	1.60 m²
SALLE DE BAIN	5,30 m²
TOTAL	65.30 m²

-	-
---	---

Jardin	55.25 m²
--------	----------

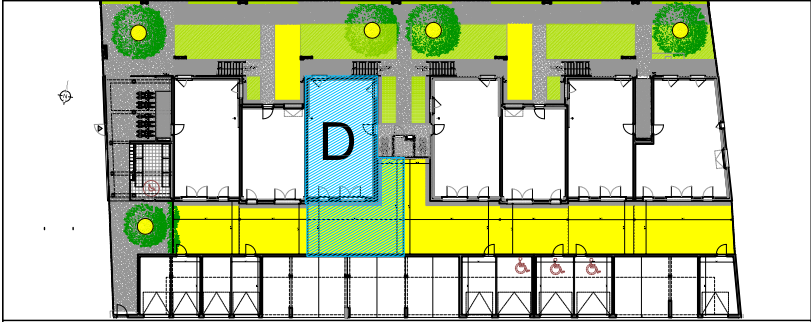

Hauteur sous plafond des pièces principales sauf mention particulière: 2.50 m

PLAN DE VENTE - DATE : 28-03-2018 (ind 09)