

# PLANS DE PRÉCOMMERCIALISATION



## LES TEMPLIERS

58 Avenue de la République  
38130 Echirolles



Logement : T3  
Etage : Montée D - R+1  
Numéro : D104

Mars 2019


Ech: 1/50 ème

### Surfaces habitables - D104

Entrée	7.42 m <sup>2</sup>
Séjour/Cuisine	25.70 m <sup>2</sup>
Chambre 01	9.63 m <sup>2</sup>
Chambre 02	12.09 m <sup>2</sup>
SdB	4.42 m <sup>2</sup>
WC	2.00 m <sup>2</sup>
Surface habitable total	61.26 m <sup>2</sup>
Balcon	12.07 m <sup>2</sup>

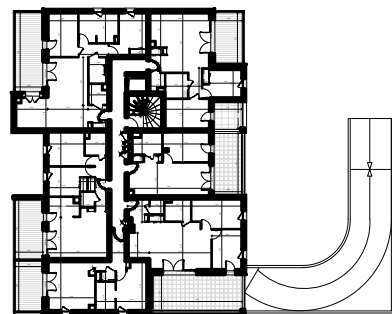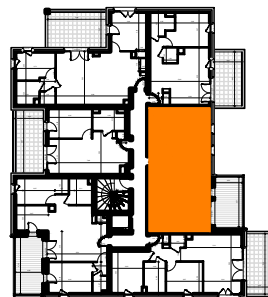

Niveau : R+1

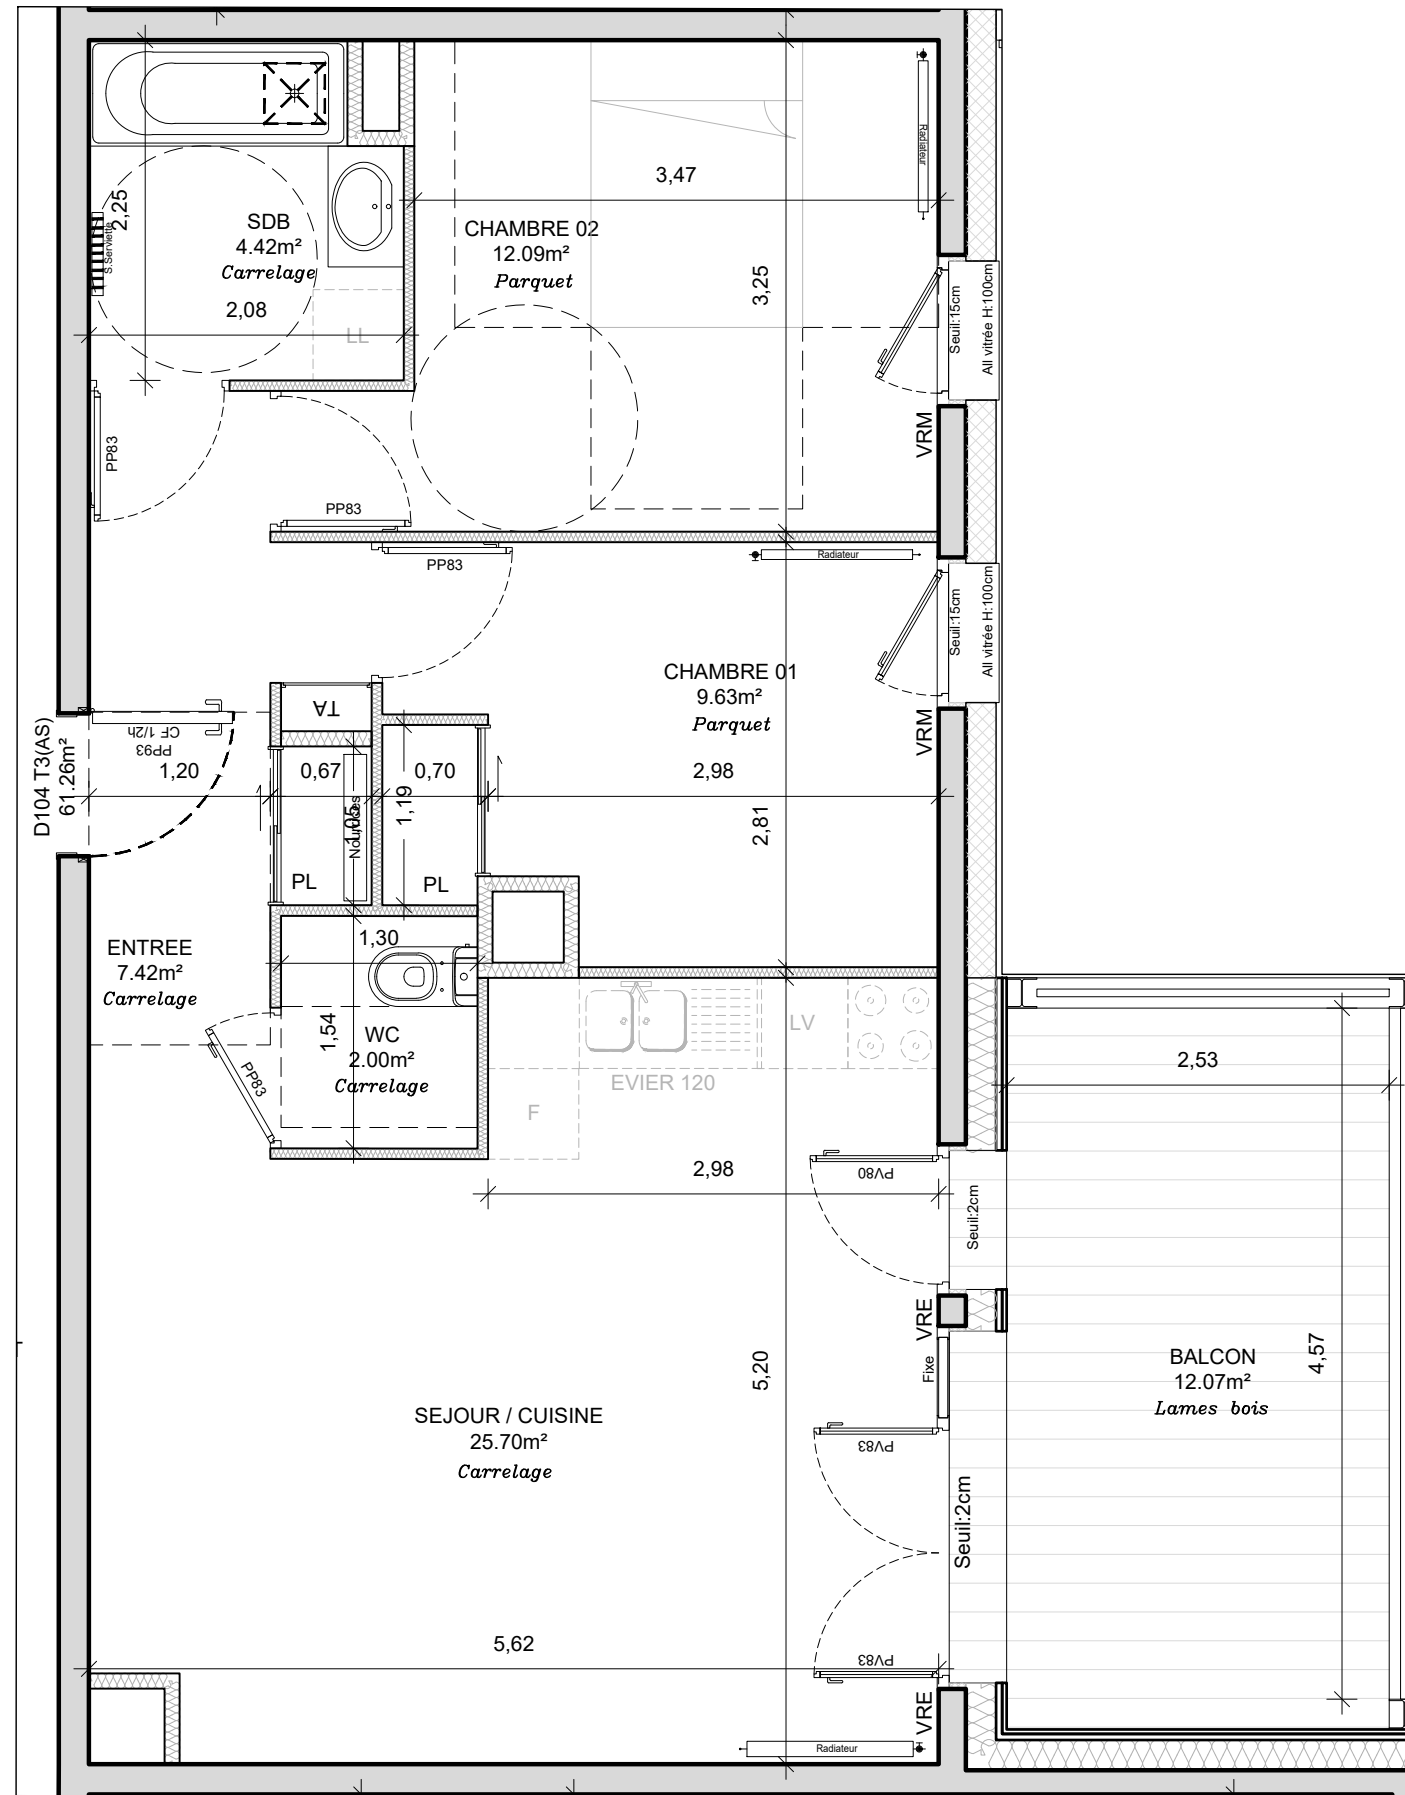

NOTE: Les surfaces indiquées et les cotes sont approximatives. Les seuils, allèges, retombées, poutres, soffites, faux plafonds, canalisations radiateurs ne sont pas systématiquement représentés. Les cotes et dispositions techniques sont données à titre indicatif et peuvent varier légèrement à l'exécution. Les modifications peuvent être encore apportées par les bureaux d'études et le bureau de contrôle dans l'attente de la signature des marchés.