



isère habitat
4 Rue de l'Octant,
38130 Échirolles

RESIDENCE L'ALLEGORIE
14 logements collectifs
Rue Emile Zola
38300 Bourgoin Jallieu

PROVISOIRE

Etage	Numéro LOGEMENT	Type
R+1	102	T4

Décomposition des surfaces	
Hall	6.15m ²
Séjour/salon/cuisine	37.62m ²
Chambre 1	9.98m ²
Chambre 2	12.57m ²
Chambre 3	11.03m ²
S.D.B	4.30m ²
WC	1.82m ²
Surface habitable	83.47m²
Cellier	3,00m ²
Terrasse	13,15m ²




LOCALISATION

hb atelier d'architecture hb

Place de la Place de la Nation 38460 CREMIEU
TEL 04 74 80 82 67

Inscrit à l'ordre des architectes- numéro régional : rhoS01773 et national : S12392
atelierhb@orange.fr

Ce document n'est pas contractuel. Les surfaces et les dimensions indiquées sont susceptibles d'être modifiées dans la limite des 5% après étude d'exécution des ouvrages. Les équipements de cuisine sont représentés à titre purement indicatif.

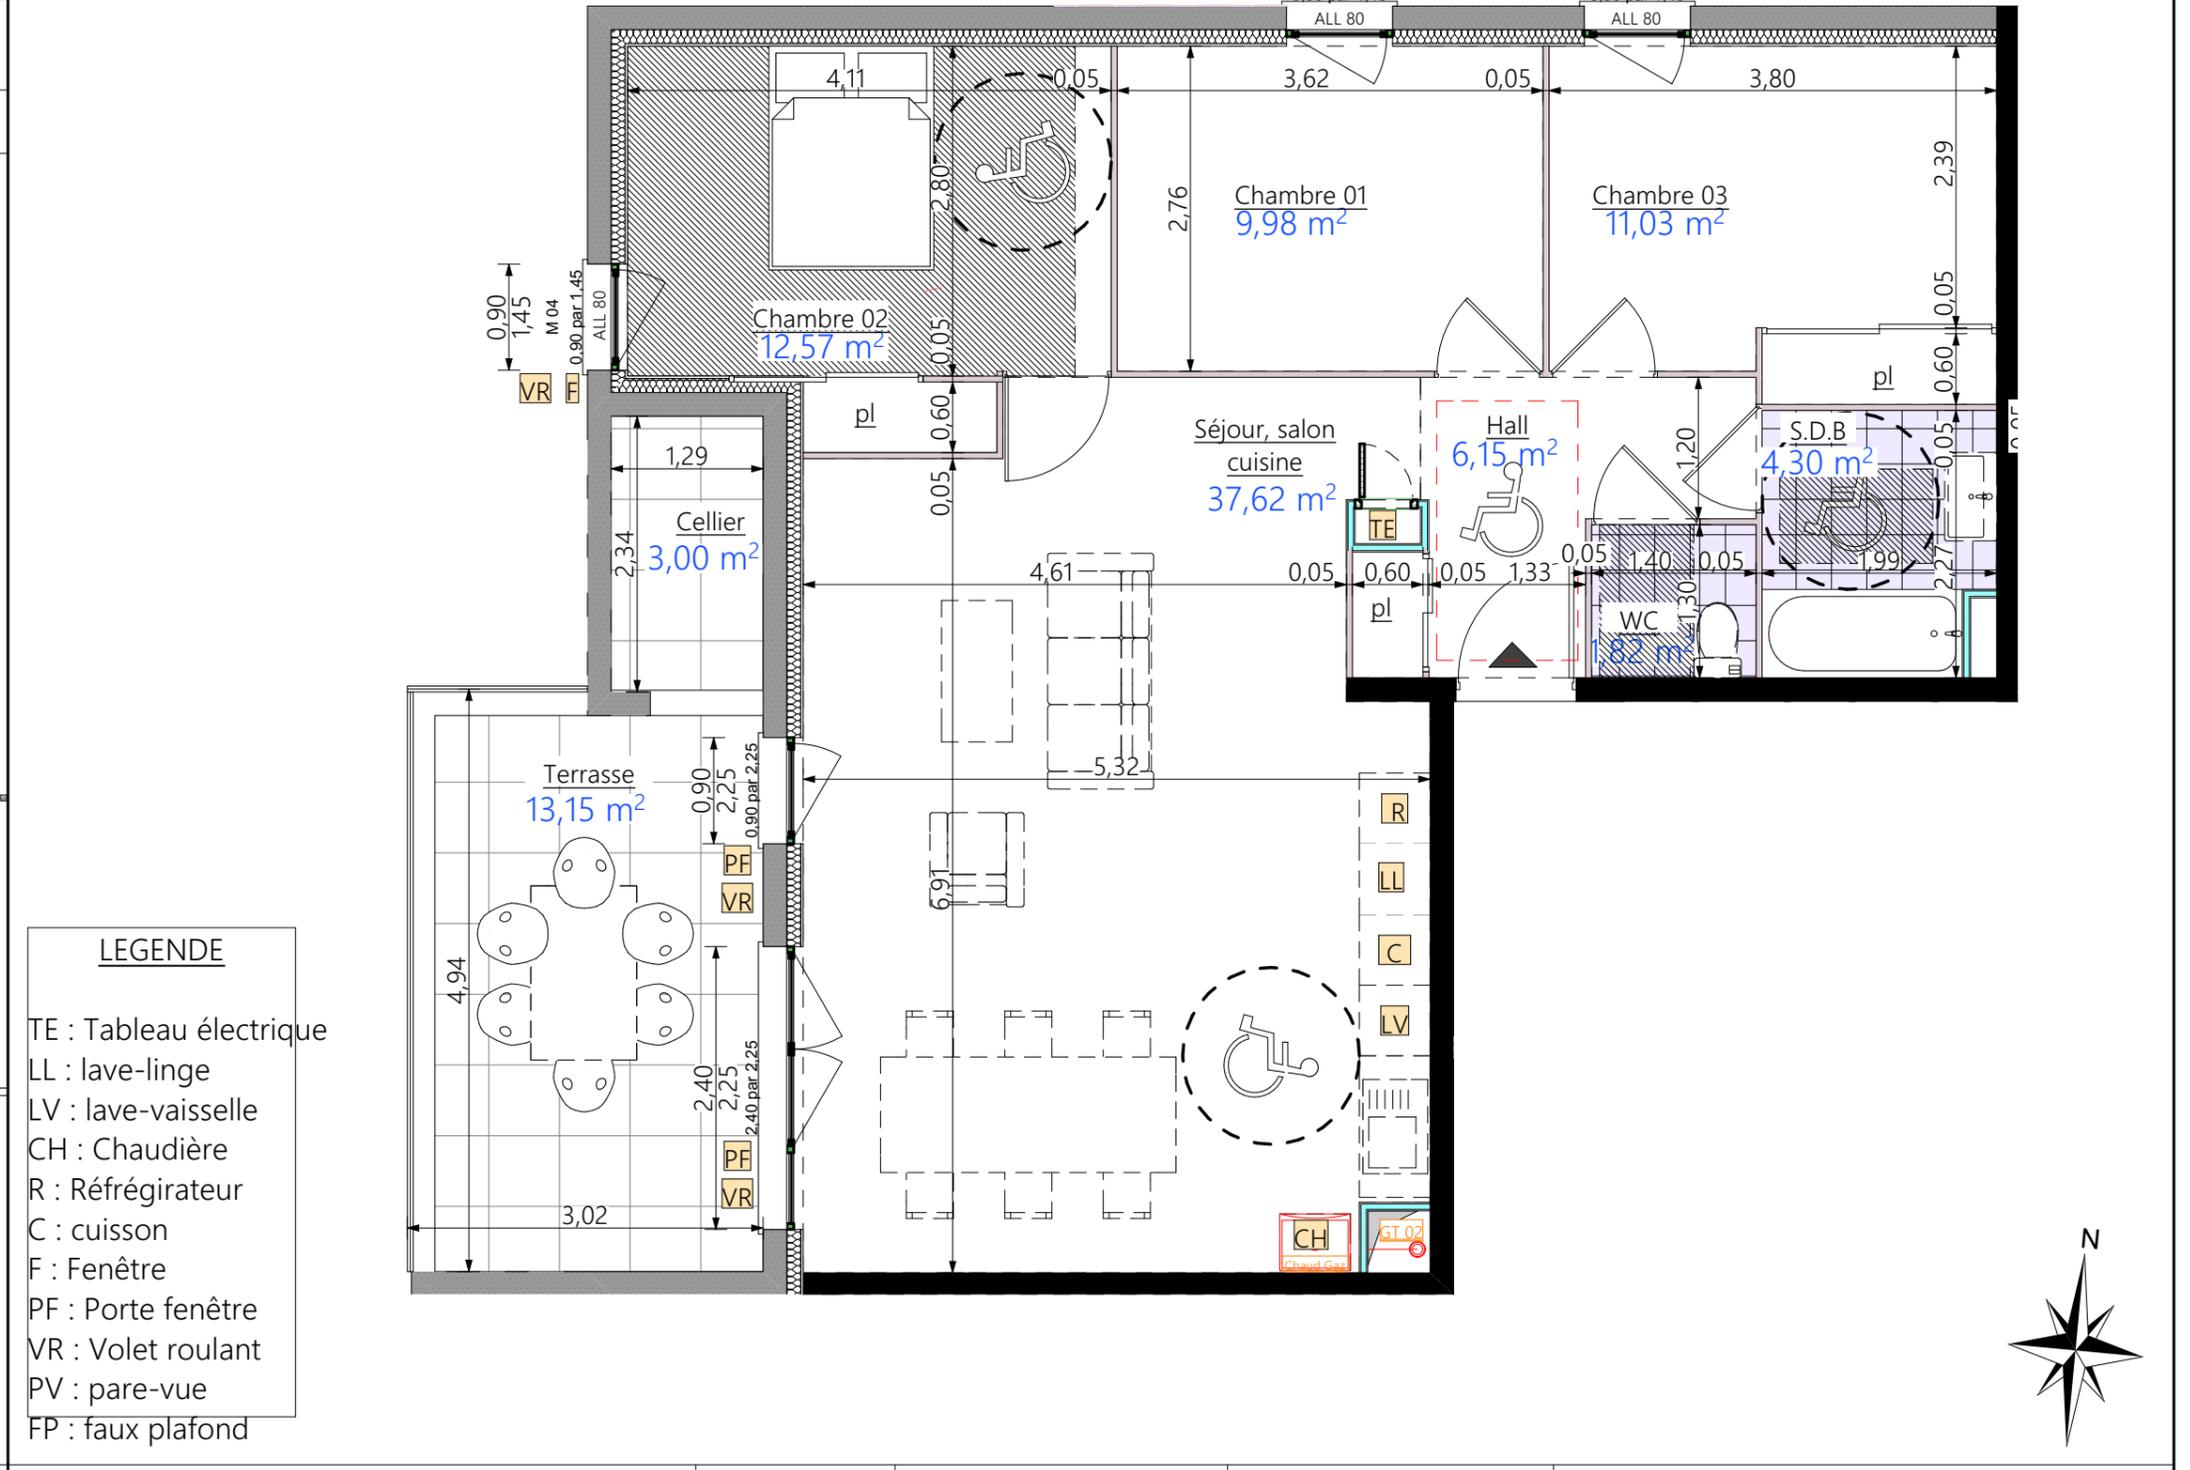

- LEGENDE**
- TE : Tableau électrique
 - LL : lave-linge
 - LV : lave-vaisselle
 - CH : Chaudière
 - R : Réfrigérateur
 - C : cuisson
 - F : Fenêtre
 - PF : Porte fenêtre
 - VR : Volet roulant
 - PV : pare-vue
 - FP : faux plafond

Désignation : Plan de pré-commercialisation	Phase : PC	Edition indice C	Date 24/05/2019	Echelle :
--	-------------------	-------------------------	------------------------	------------------