



isère habitat
4 Rue de l'Octant,
38130 Échirolles

RESIDENCE L'ALLEGORIE
14 logements collectifs
Rue Emile Zola
38300 Bourgoin Jallieu

PROVISOIRE


Etage	Numéro LOGEMENT	Type
R+1	104	T3

Décomposition des surfaces

Hall	6.71m ²
Séjour/salon/cuisine	30.09m ²
Chambre 1	11.67m ²
Chambre 2	12.44m ²
S.D.B	4.42m ²
WC	1.47m ²
placard	0.94 m ²

Surface habitable 67.74m²

Cellier	2.46m ²
Terrasse	9.61m ²

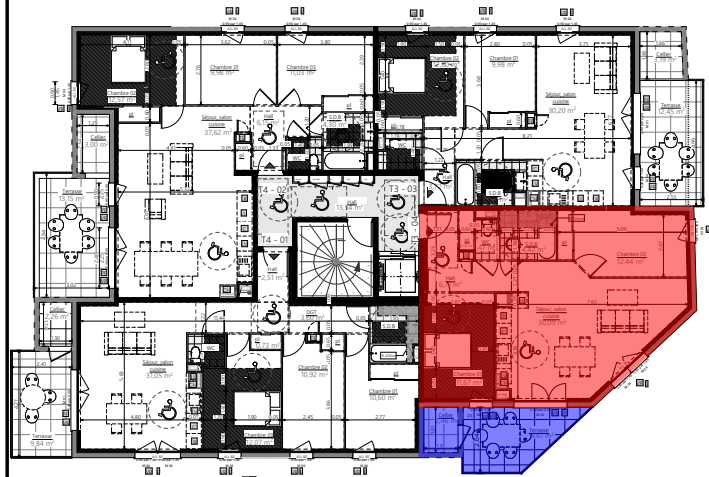

LOCALISATION




9 Place de la Place de la Nation 38460 CREMIEU
TEL 04 74 80 82 67

Inscrit à l'ordre des architectes- numéro régional :
rhoS01773 et national : S12392
atelierhb@orange.fr

Ce document n'est pas contractuel. Les surfaces et les dimensions indiquées sont susceptibles d'être modifiées dans la limite des 5% après étude d'exécution des ouvrages.
Les équipements de cuisine sont représentés à titre purement indicatif.

LEGENDE
TE : Tableau électrique
LL : lave-linge
LV : lave-vaisselle
CH : Chaudière
R : Réfrigérateur
C : cuisson
F : Fenêtre
PF : Porte fenêtre
VR : Volet roulant
PV : pare-vue
FP : faux plafond

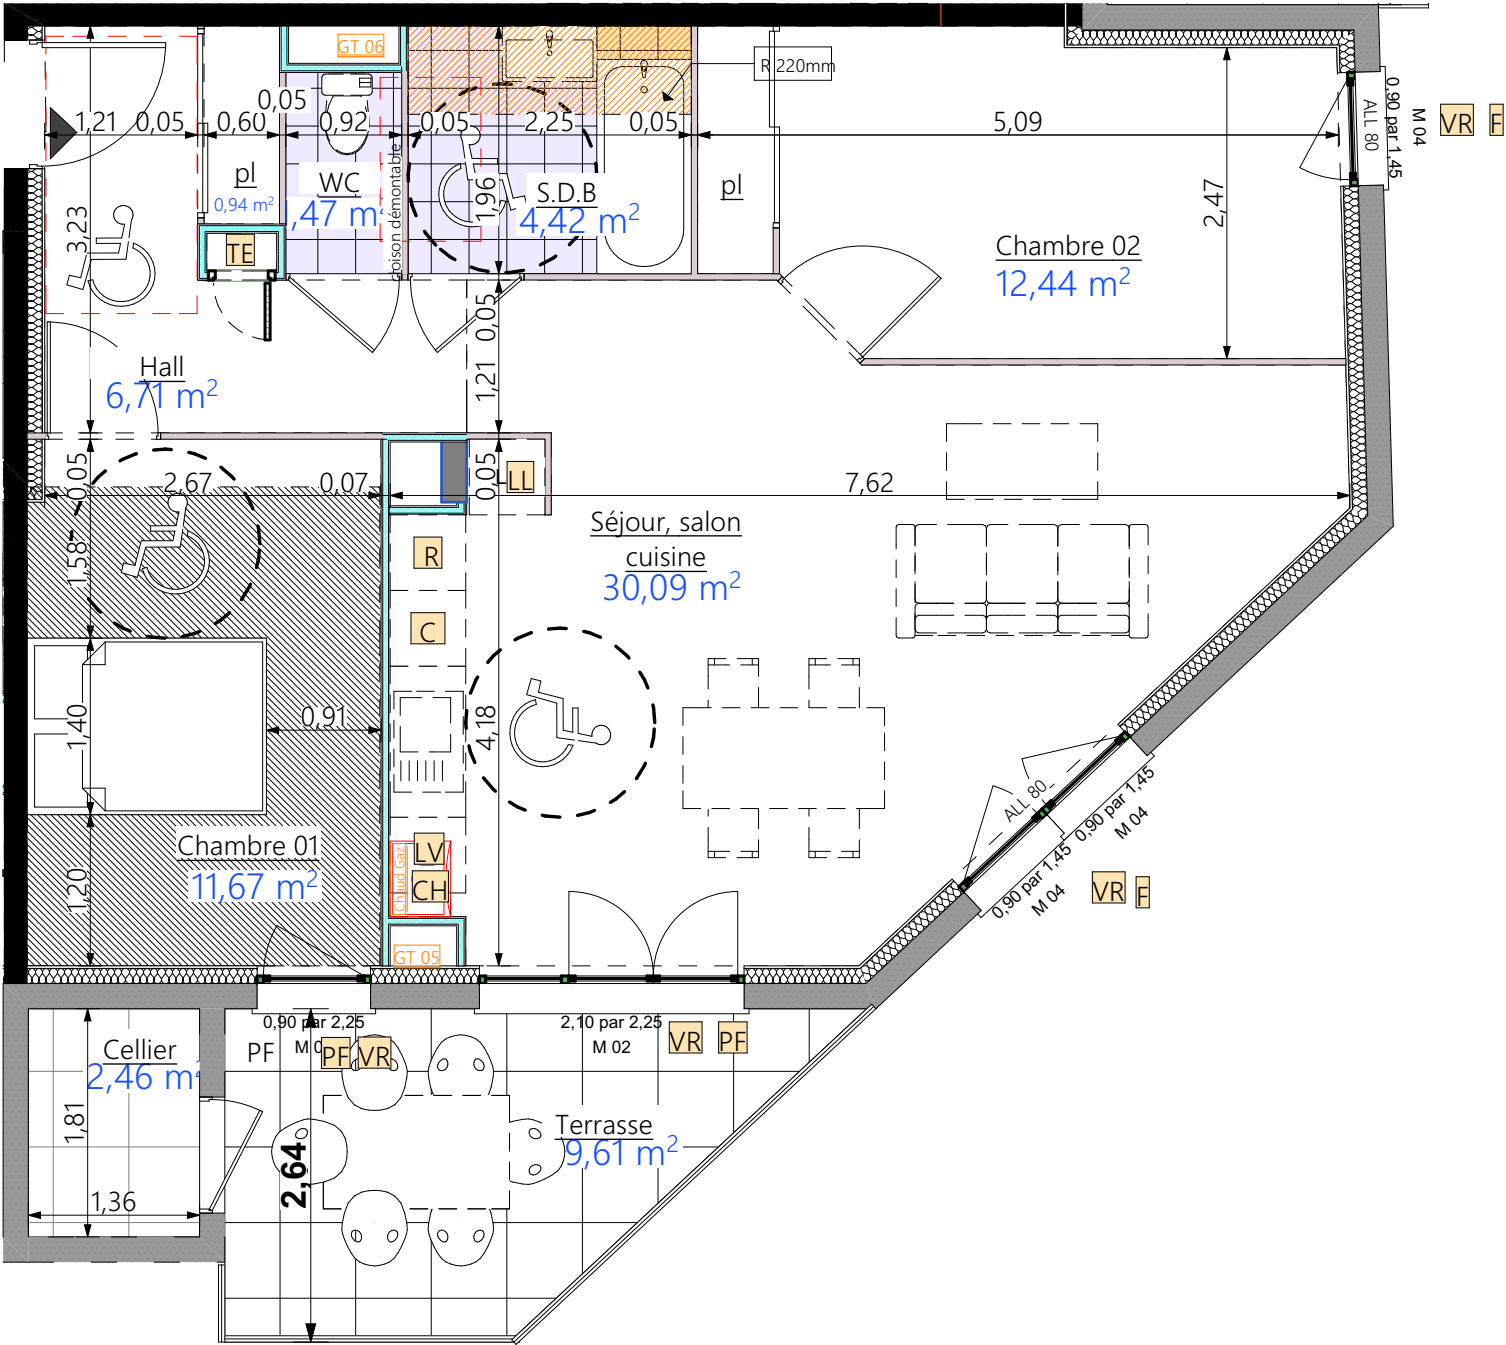

Désignation : Plan de pré-commercialisation

Phase : PC

Edition indice C

Date 24/05/2019

Echelle :

