




isère habitat
4 Rue de l'Octant,
38130 Échirolles

RESIDENCE L'ALLEGORIE
14 logements collectifs
Rue Emile Zola
38300 Bourgoin Jallieu

Etage	Numéro LOGEMENT	Type
R+2	201	T4

Décomposition des surfaces

Hall	2.51 m²
Séjour / salon /cuisine	31.05m²
chambre 1	10.60 m²
chambre 2	10.92 m²
chambre 3	12.07 m²
WC	1.83 m²
SDB	4.22 m²
DGT	3.6 m²
Placard	0.73 m²
Surface habitable	77.53 m²
cellier	2.26 m²
Terrasse	9.84 m²

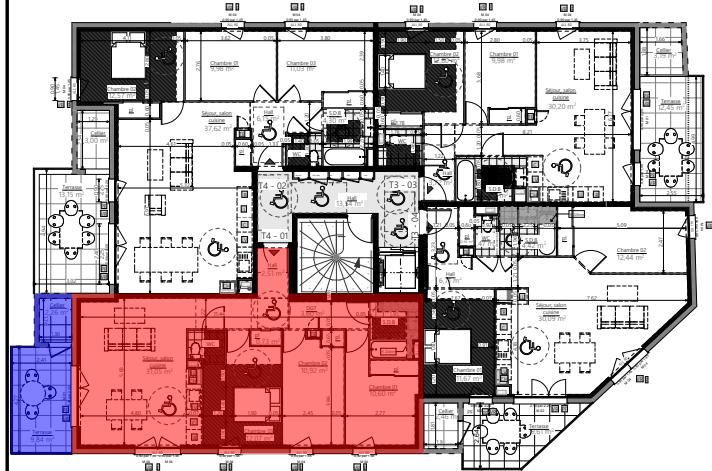

LOCALISATION




Place de la Place de la Nation 38460 CREMIEU
TEL 04 74 80 82 67

Inscrit à l'ordre des architectes- numéro régional :
rhoS01773 et national : S12392
atelierhb@orange.fr

Ce document n'est pas contractuel. Les surfaces et les dimensions indiquées sont susceptibles d'être modifiées dans la limite des 5% après étude d'exécution des ouvrages.
Les équipements de cuisine sont représentés à titre purement indicatif.

PROVISOIRE

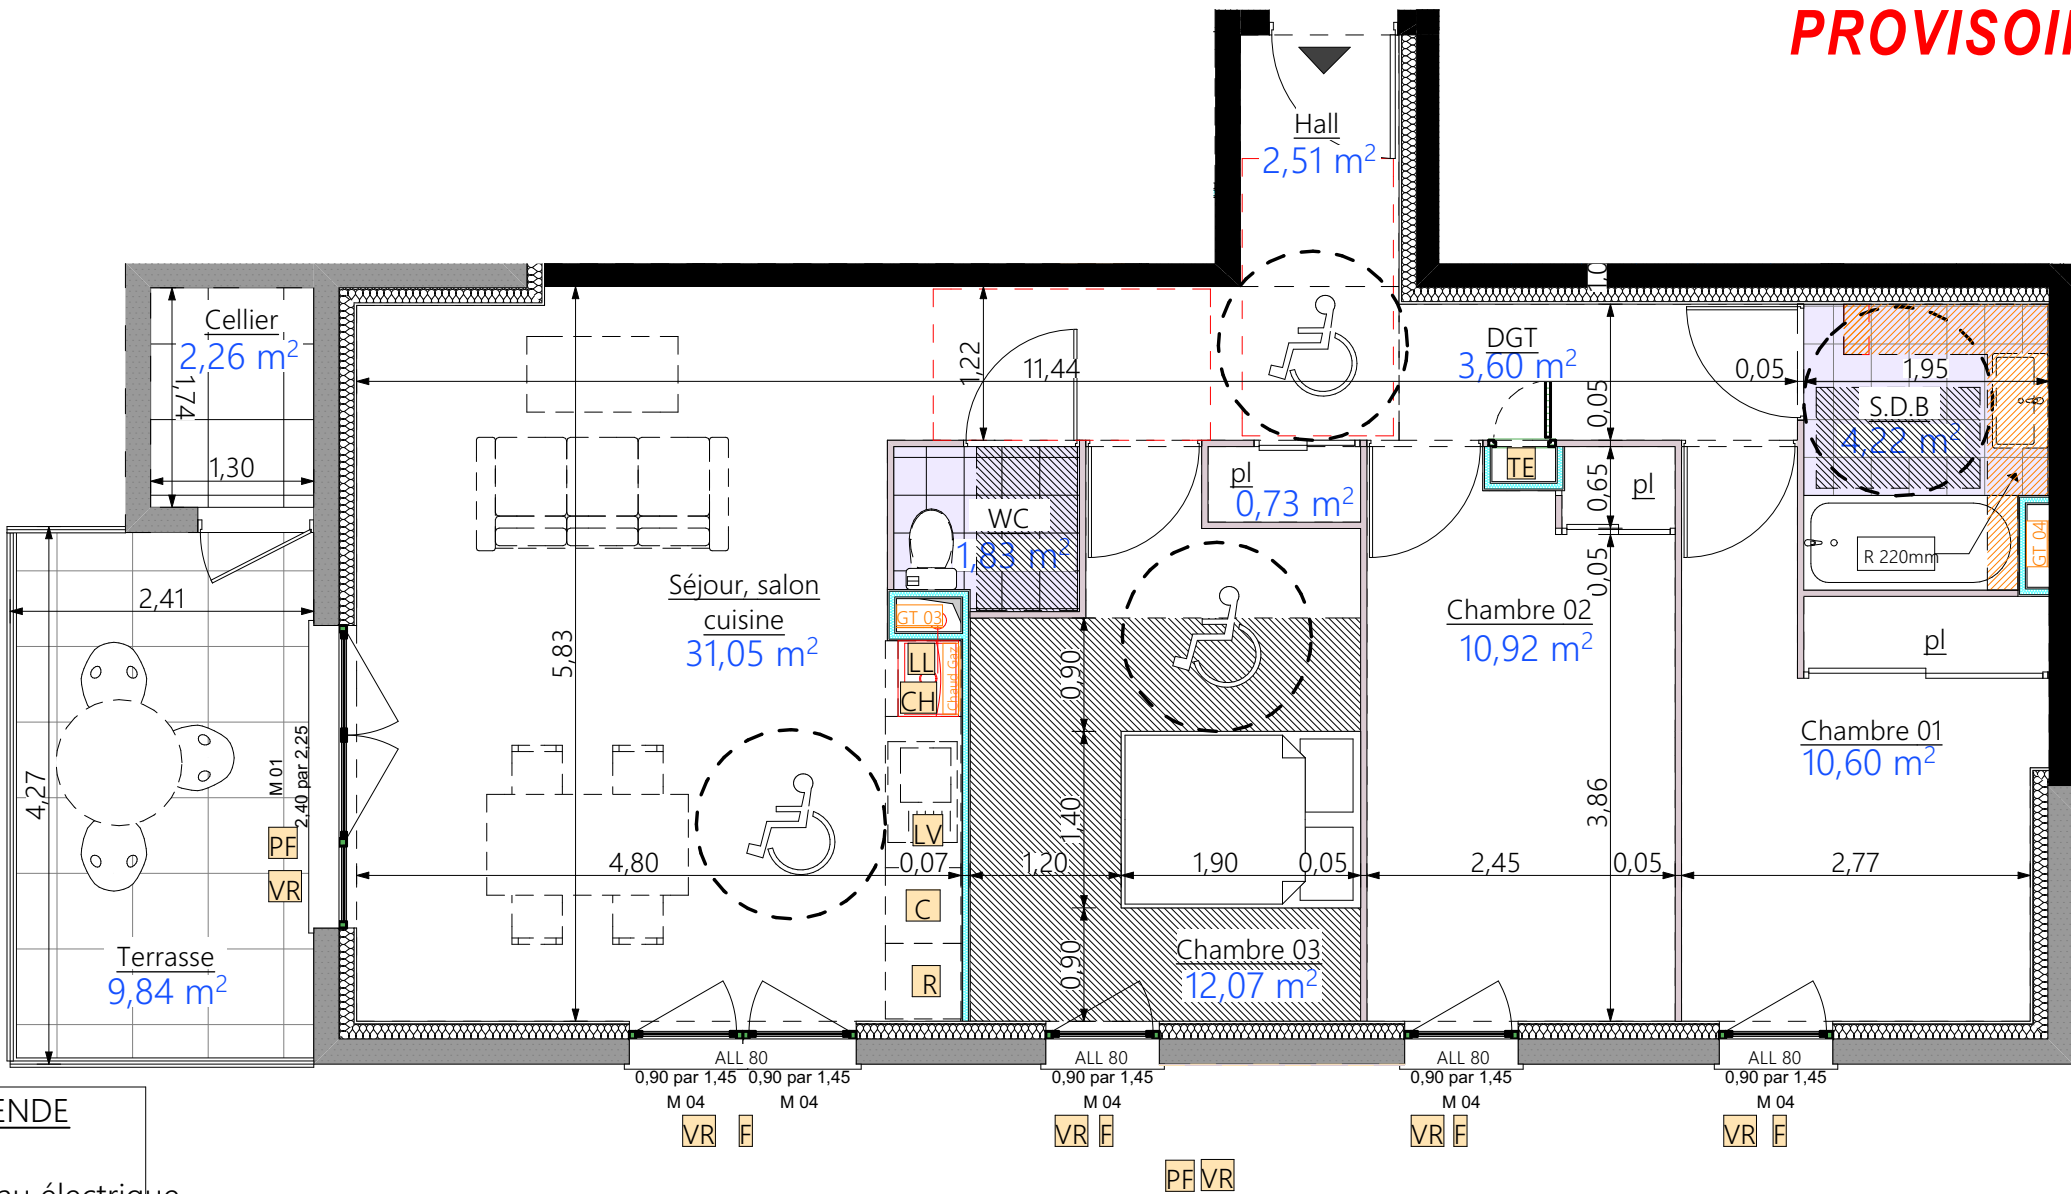

LEGENDE

TE : Tableau électrique
LL : lave-linge
LV : lave-vaisselle
CH : Chaudière
R : Réfrigérateur
C : cuisson
F : Fenêtre
PF : Porte fenêtre
VR : Volet roulant
PV : pare-vue
FP : faux plafond



Désignation : Plan de pré-commercialisation

Phase : PC

Edition indice C

Date 24/05/2019

Echelle :

