



**isère habitat**  
4 Rue de l'Octant,  
38130 Échirolles


**RESIDENCE L'ALLEGORIE**  
14 logements collectifs  
Rue Emile Zola  
38300 Bourgoin Jallieu

**PROVISOIRE**

Etage	Numéro LOGEMENT	Type
R+3	301	T4

**Décomposition des surfaces**

Hall	2.51 m <sup>2</sup>
Séjour / salon / cuisine	31.05 m <sup>2</sup>
chambre 1	10.60 m <sup>2</sup>
chambre 2	10.92 m <sup>2</sup>
chambre 3	12.07 m <sup>2</sup>
WC	1.83 m <sup>2</sup>
SDB	4.22 m <sup>2</sup>
DGT	3.6 m <sup>2</sup>
Placard	0.73 m <sup>2</sup>
Surface habitable	77.53 m <sup>2</sup>
cellier	2.26 m <sup>2</sup>
Terrasse	9.84 m <sup>2</sup>

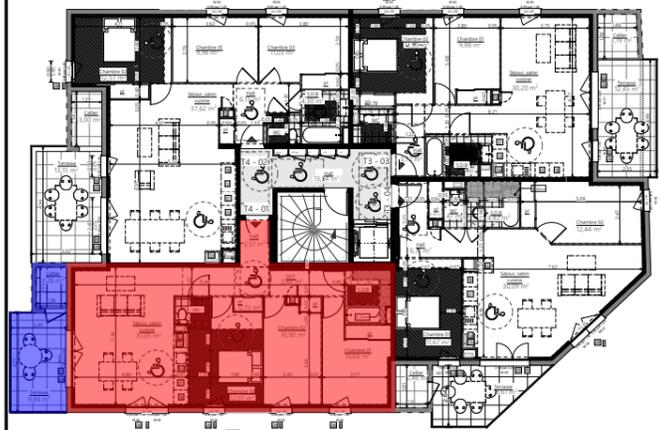


**LOCALISATION**



Place de la Place de la Nation 38460 CREMIEU  
TEL 04 74 80 82 67

Inscrit à l'ordre des architectes- numéro régional : rhoS01773 et national : S12392  
atelierhb@orange.fr

*Ce document n'est pas contractuel. Les surfaces et les dimensions indiquées sont susceptibles d'être modifiées dans la limite des 5% après étude d'exécution des ouvrages. Les équipements de cuisine sont représentés à titre purement indicatif.*

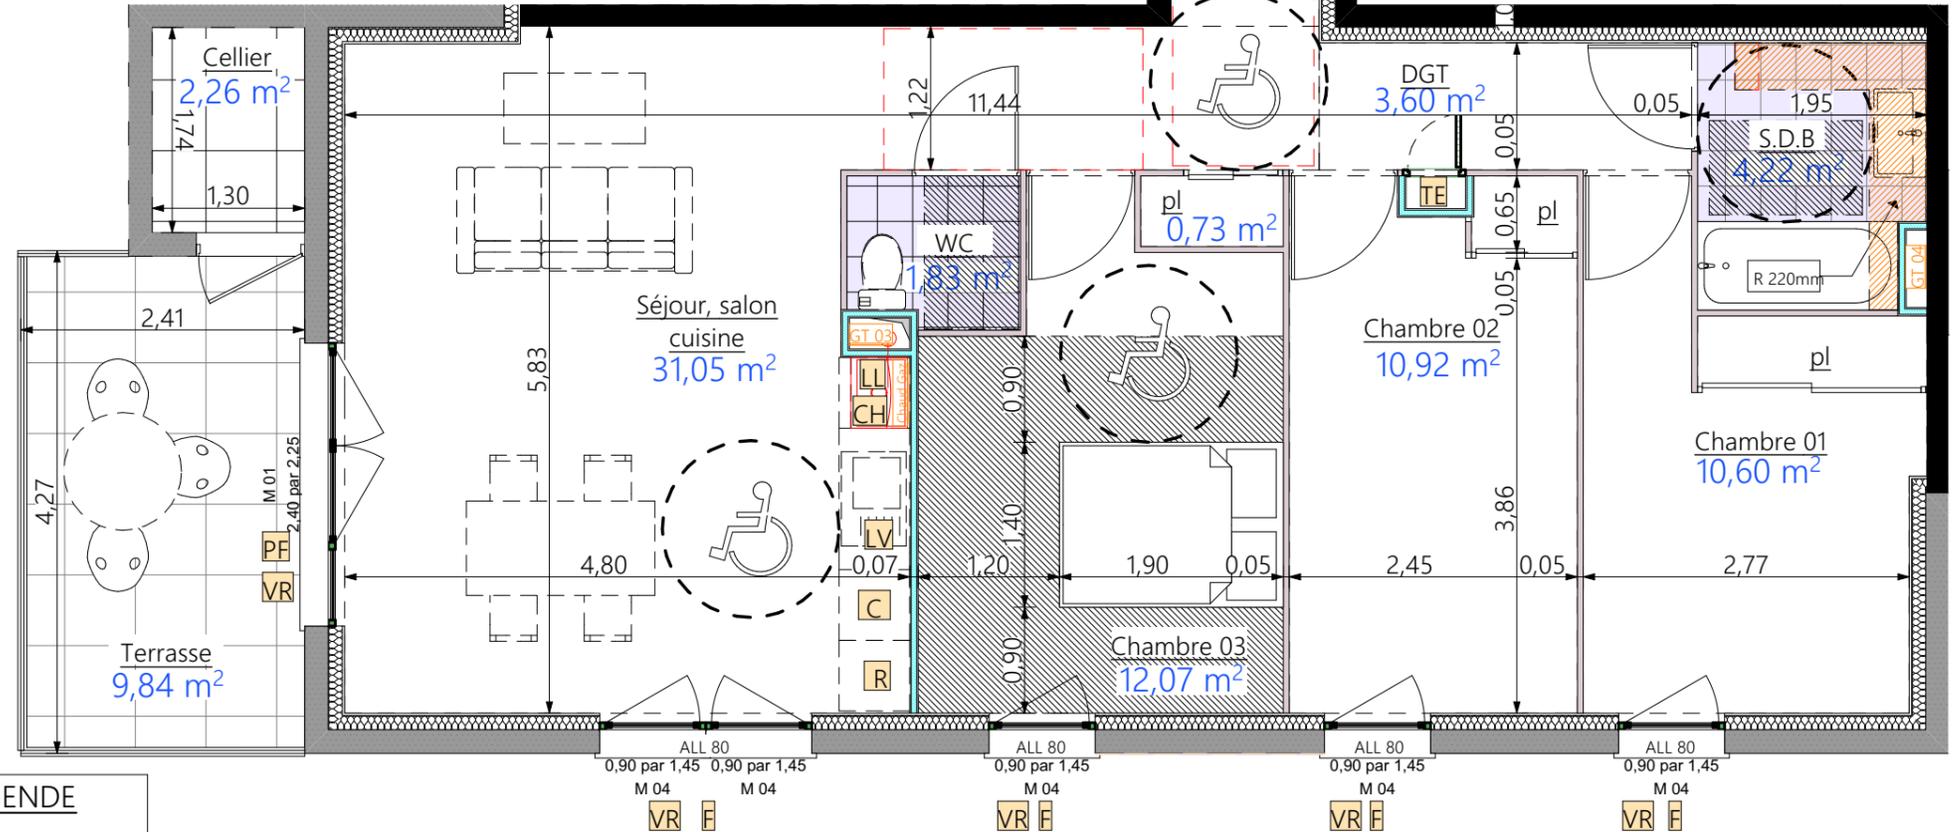

**LEGENDE**

- TE : Tableau électrique
- LL : lave-linge
- LV : lave-vaisselle
- CH : Chaudière
- R : Réfrigérateur
- C : cuisson
- F : Fenêtre
- PF : Porte fenêtre
- VR : Volet roulant
- PV : pare-vue
- FP : faux plafond



**Désignation : Plan de pré-commercialisation**

**Phase : PC**

**Edition indice C**

**Date 24/05/2019**

**Echelle :**

