



isère habitat
4 Rue de l'Octant,
38130 Échirolles

RESIDENCE L'ALLEGORIE
14 logements collectifs
Rue Emile Zola
38300 Bourgoin Jallieu


Etage	Numéro LOGEMENT	Type
R+3	302	T4

Décomposition des surfaces

Hall	6.15m ²
Séjour/salon/cuisine	37,62m ²
Chambre 1	9.98m ²
Chambre 2	12.57m ²
Chambre 3	11,03m ²
S.D.B	4.30m ²
WC	1,82m ²

Surface habitable 83.47m²

Cellier	3,00m ²
Terrasse	13,15m ²

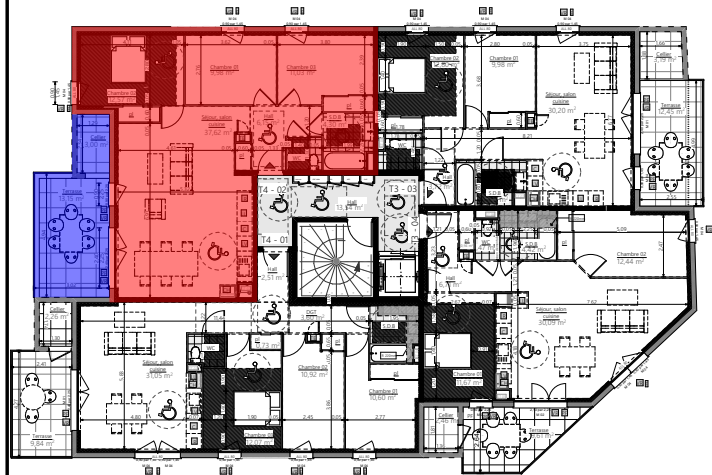

LOCALISATION




9 Place de la Place de la Nation 38460 CREMIEU
TEL 04 74 80 82 67

Inscrit à l'ordre des architectes- numéro régional :
rhoS01773 et national : S12392
atelierhb@orange.fr

Ce document n'est pas contractuel. Les surfaces et les dimensions indiquées sont susceptibles d'être modifiées dans la limite des 5% après étude d'exécution des ouvrages.
Les équipements de cuisine sont représentés à titre purement indicatif.

LEGENDE

TE : Tableau électrique
LL : lave-linge
LV : lave-vaisselle
CH : Chaudière
R : Réfrigérateur
C : cuisson
F : Fenêtre
PF : Porte fenêtre
VR : Volet roulant
PV : pare-vue
FP : faux plafond

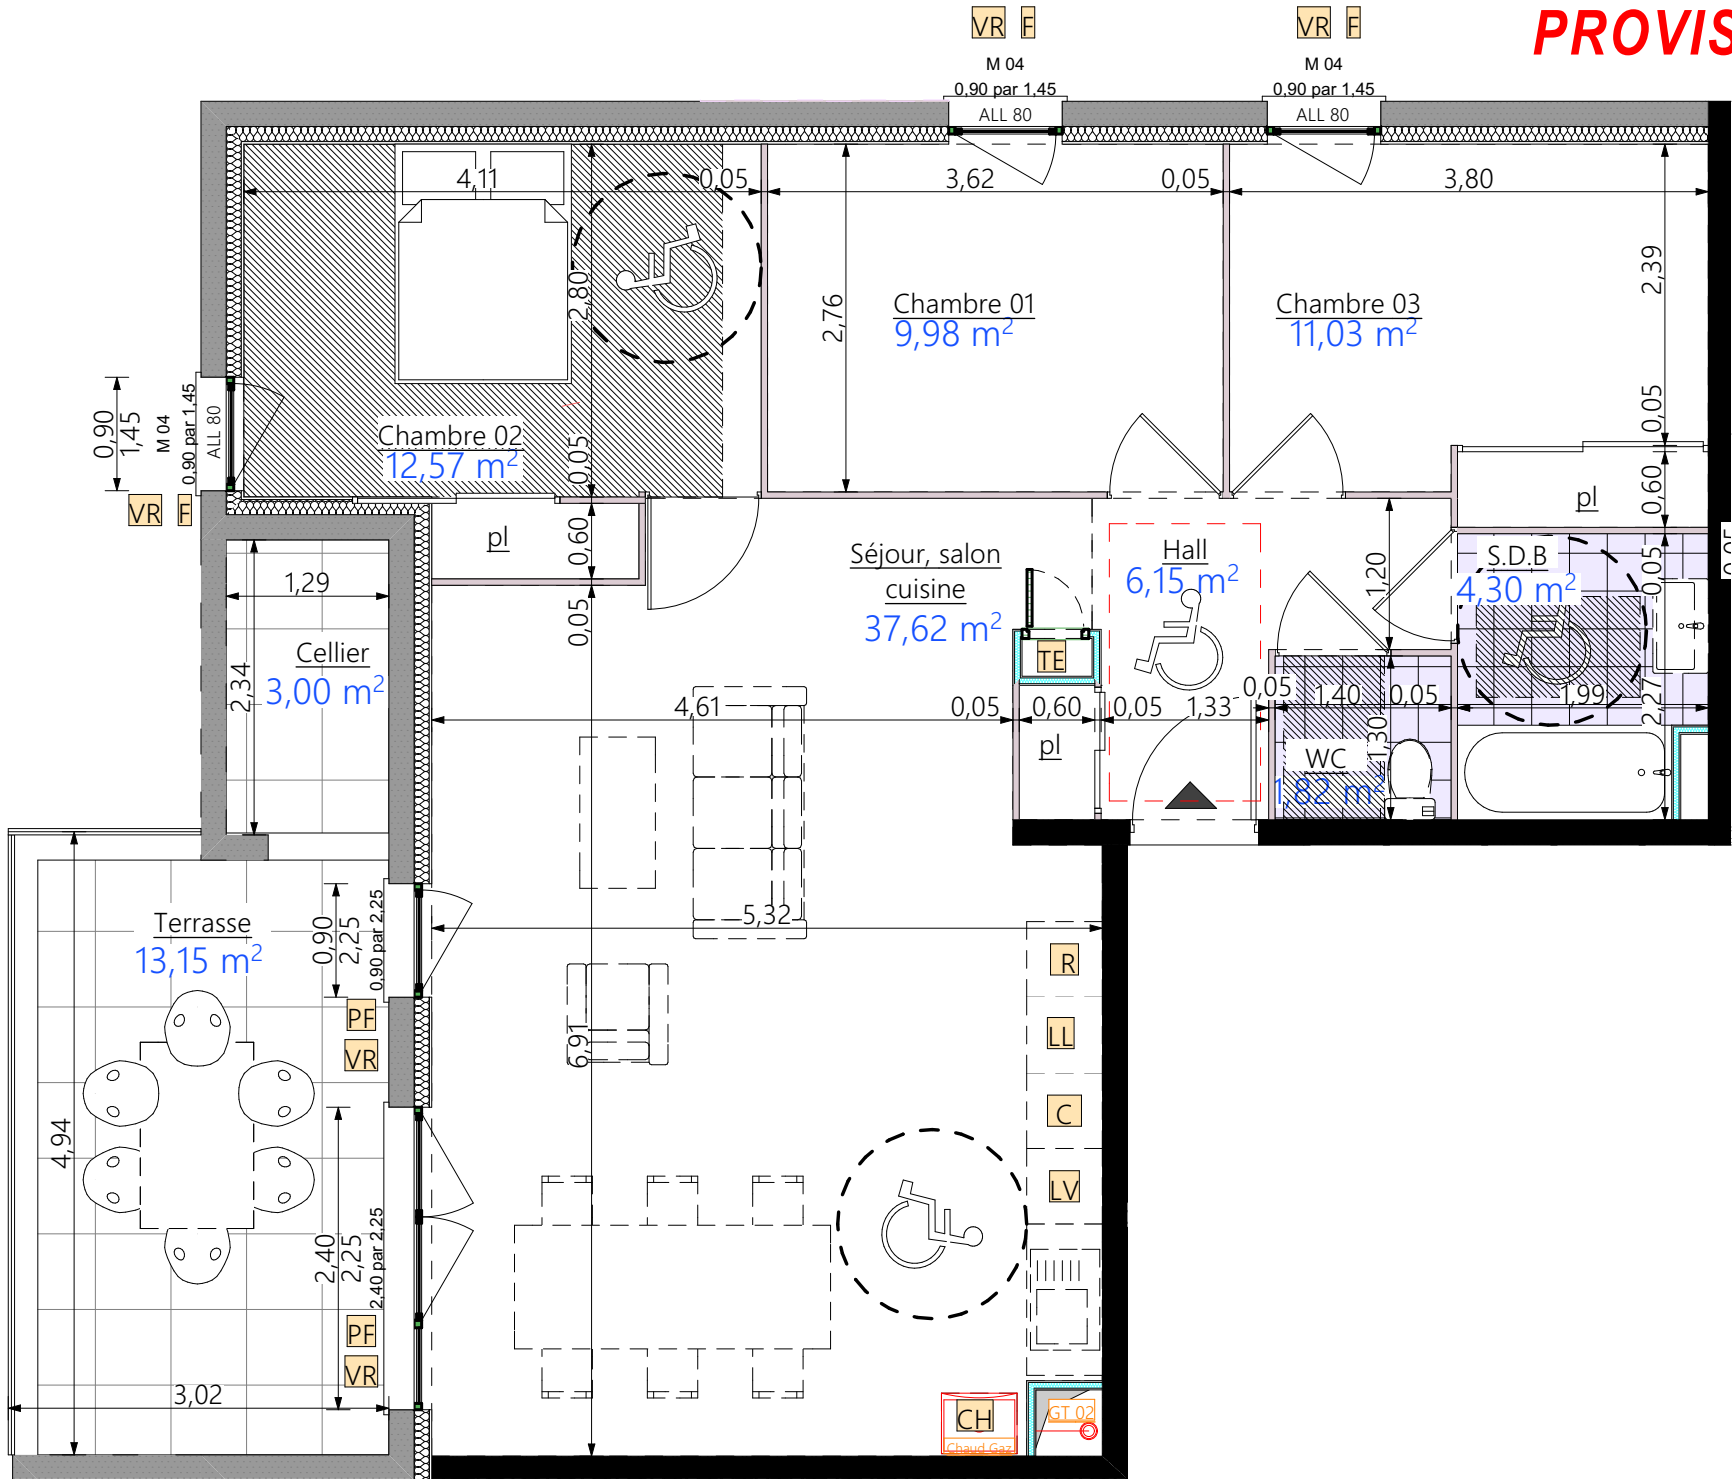

PROVISOIRE

Désignation : Plan de pré-commercialisation

Phase : PC

Edition indice C

Date 24/05/2019

Echelle :

