



isère habitat
4 Rue de l'Octant,
38130 Échirolles

RESIDENCE L'ALLEGORIE
14 logements collectifs
Rue Emile Zola
38300 Bourgoin Jallieu

PROVISOIRE


Etage	Numéro LOGEMENT	Type
R+3	303	T3

Décomposition des surfaces

Hall	3.72m ²
Séjour/salon/cuisine	30.20m ²
Chambre 1	9.98m ²
Chambre 2	12.80m ²
S.D.B	4.70m ²
WC	2.38m ²
Surface habitable	63.78m²
Cellier	3,19m ²
Terrasse	12.45m ²

LOCALISATION

hb atelier d'architecture hb
Place de la Place de la Nation 38460 CREMIEU
TEL 04 74 80 82 67
Inscrit à l'ordre des architectes- numéro régional : rhoS01773 et national : S12392
atelierhb@orange.fr

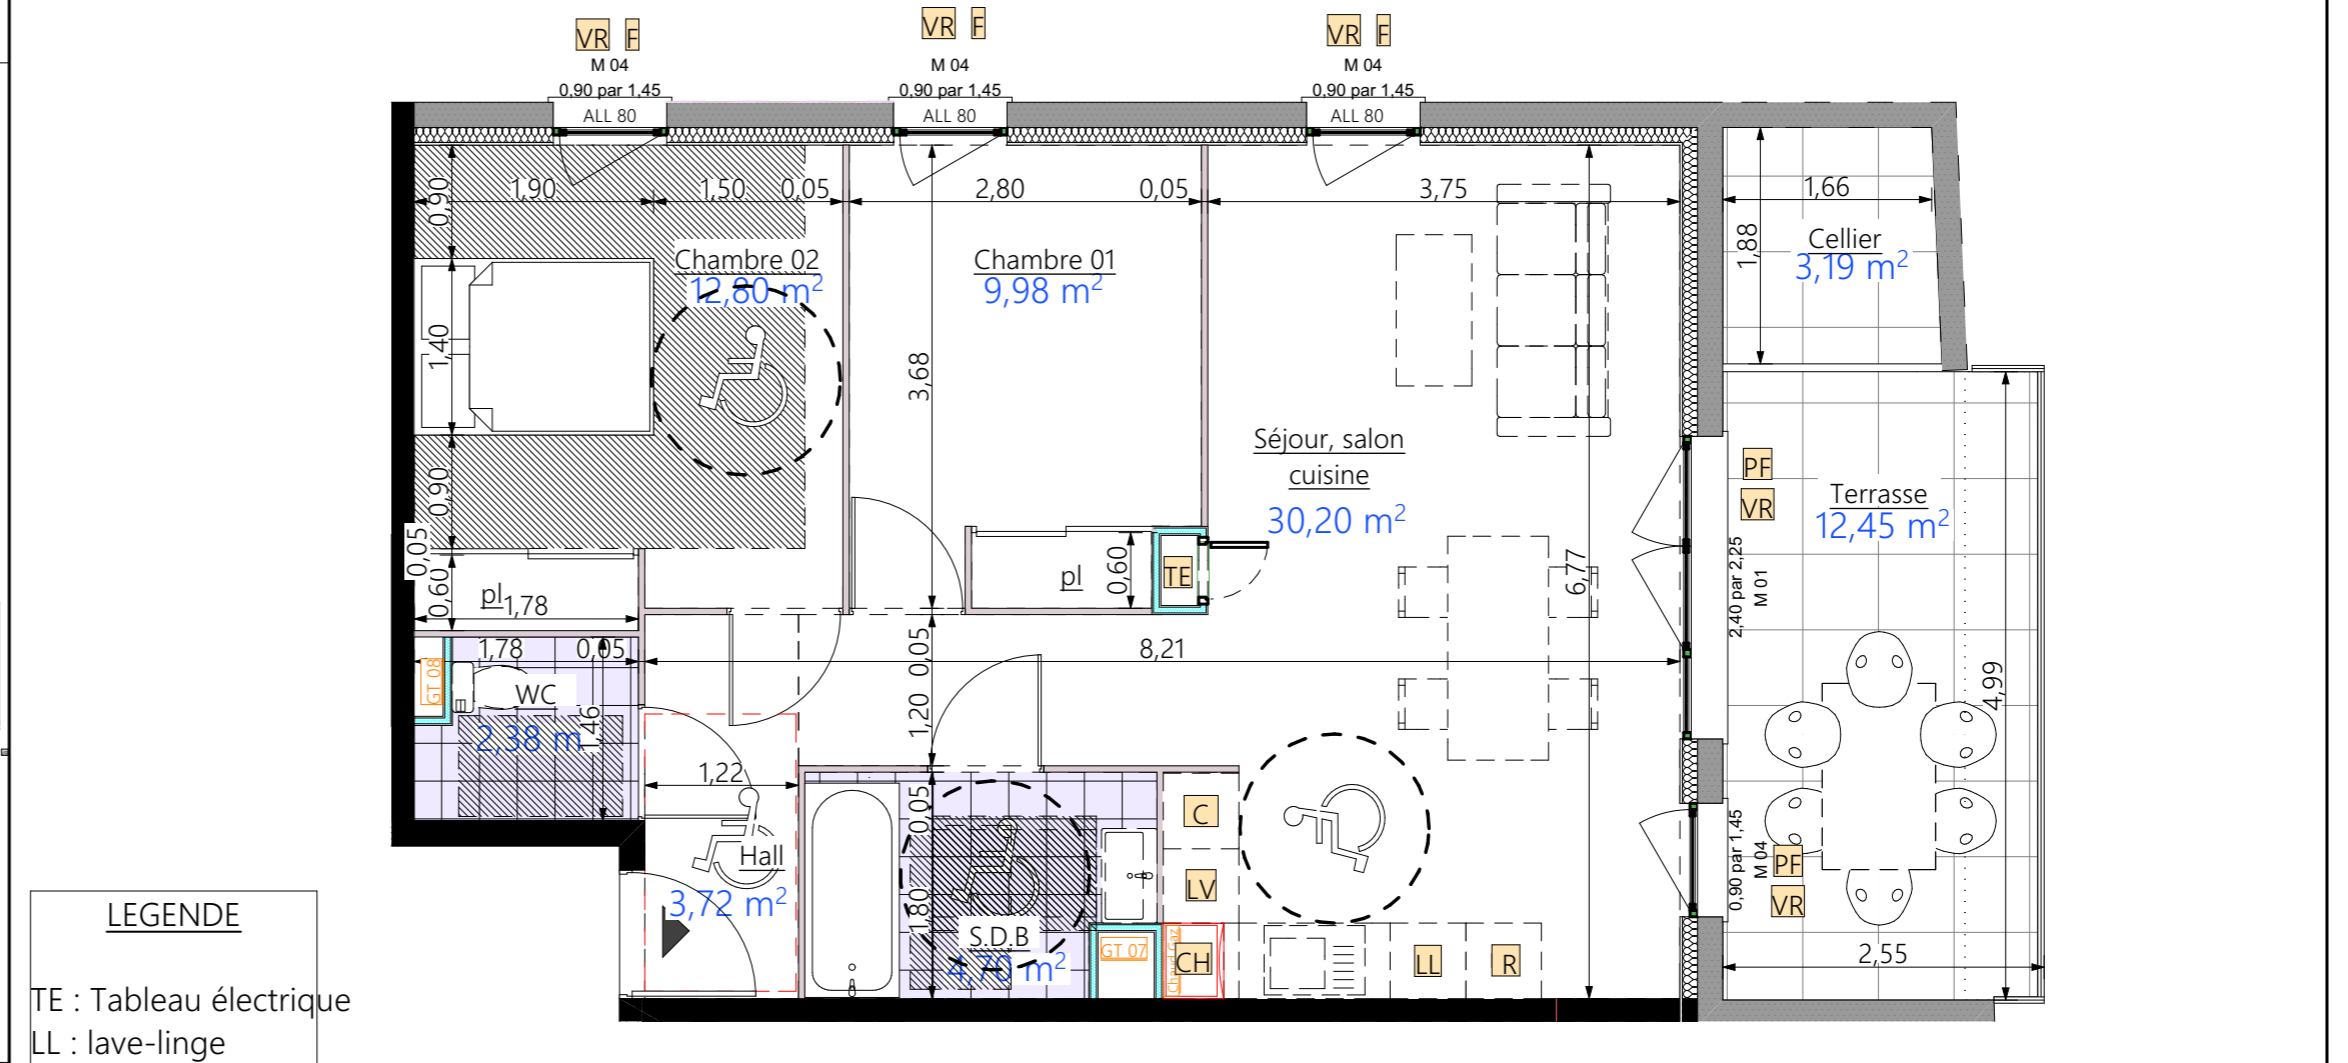

LEGENDE

TE : Tableau électrique
LL : lave-linge
LV : lave-vaisselle
CH : Chaudière
R : Réfrigérateur
C : cuisson
F : Fenêtre
PF : Porte fenêtre
VR : Volet roulant
PV : pare-vue
FP : faux plafond

Ce document n'est pas contractuel. Les surfaces et les dimensions indiquées sont susceptibles d'être modifiées dans la limite des 5% après étude d'exécution des ouvrages. Les équipements de cuisine sont représentés à titre purement indicatif.

Désignation : Plan de pré-commercialisation **Phase : PC** **Edition indice C** **Date 24/05/2019** **Echelle :**

