



Le Clos Saint Clair

Bâtiment B





Logement B 0101 - T3

Entrée	7.13 m ²
Séjour - Cuisine	32.64 m ²
W.C.	2.17 m ²
Chambre 1	11.44 m ²
Chambre 2	10.81 m ²
Bain	4.75 m ²
	68.94 m ²
Balcon	8.04 m ²

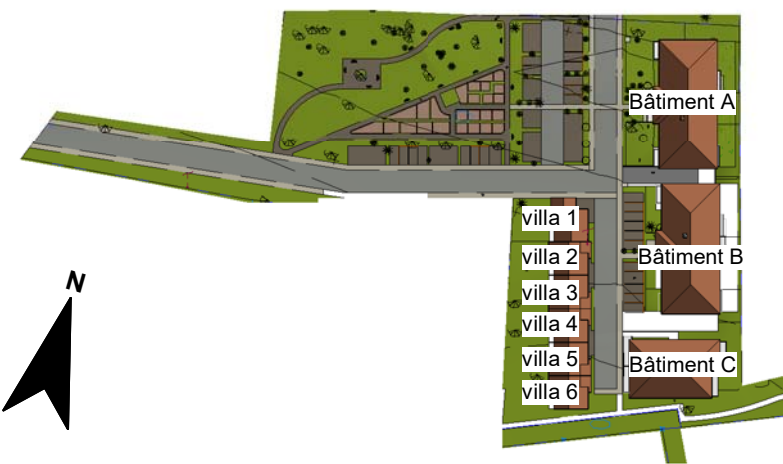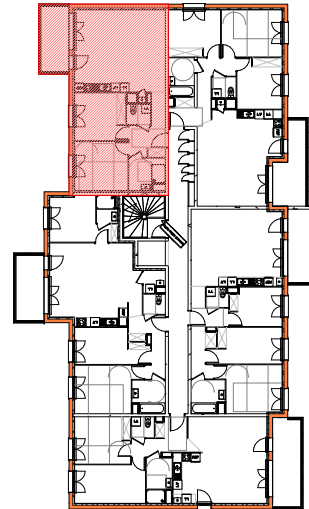

18/06/2019


Plans de pré-commercialisation

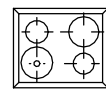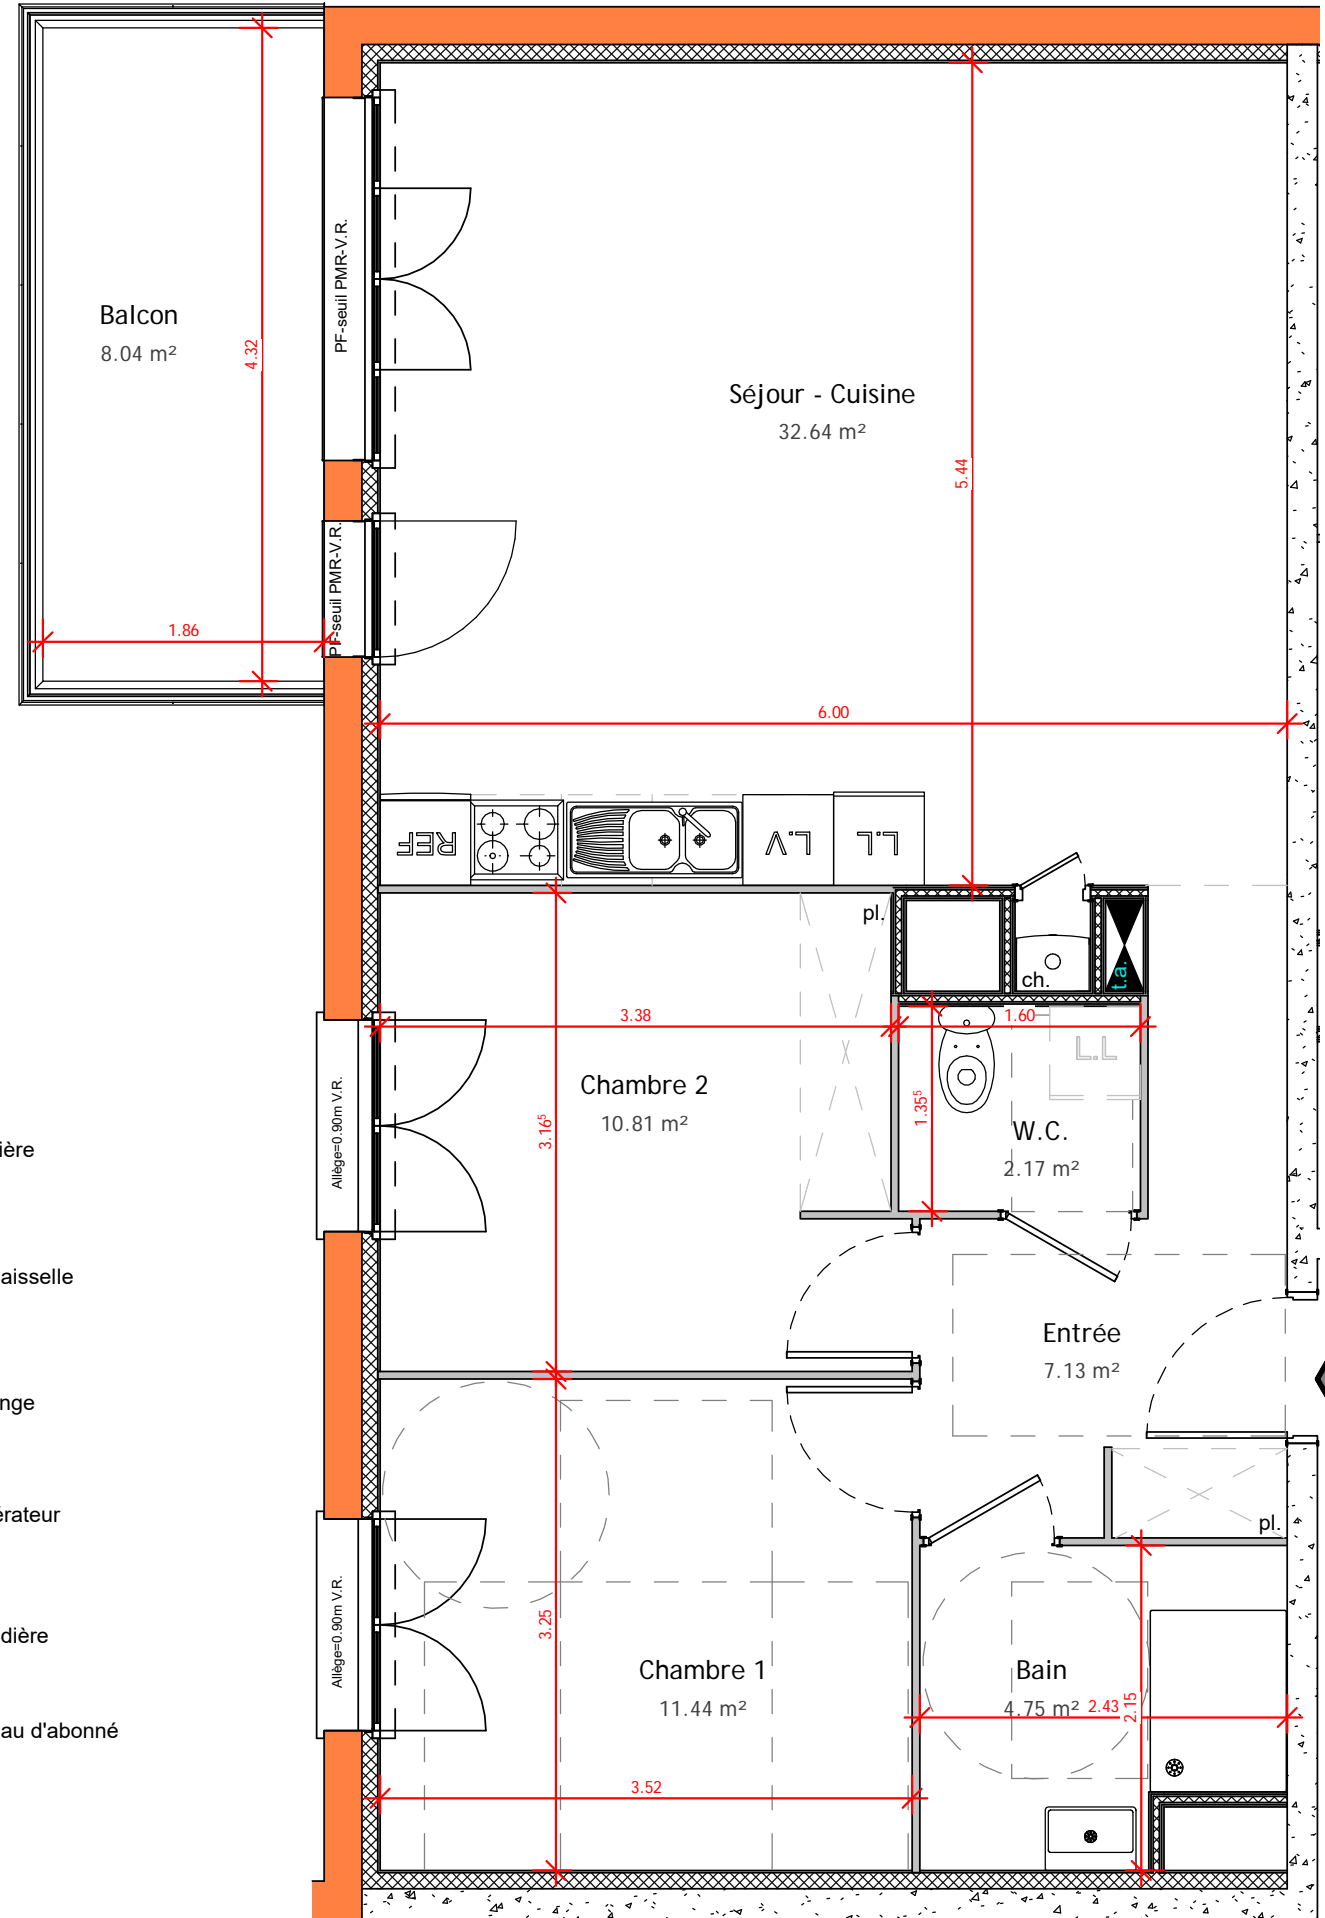

cuisinière




lave vaisselle

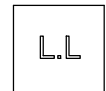

lave linge




réfrigérateur

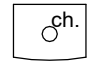

chaudière



tableau d'abonné

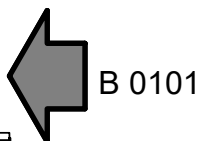

B 0101

La configuration et le mesurage des lots seront établis ultérieurement. Des modifications sont susceptibles d'être apportées à ces plans en fonction des nécessités techniques de la réalisation, tant en ce qui concerne les dimensions libres, que l'équipement. Les surfaces indiquées et les côtes sont approximatives. Les retombées, poutres, soffites, faux plafonds, radiateurs ne sont pas systématiquement représentés. Les indications d'équipements et de plantations ne sont pas contractuelles. Illustrations non contractuelles.